


Frederik en Sophie
Vandevelde - Bral

Wielsbkestraat 16
8780 Oostrozebeke
250087
18.08.2025

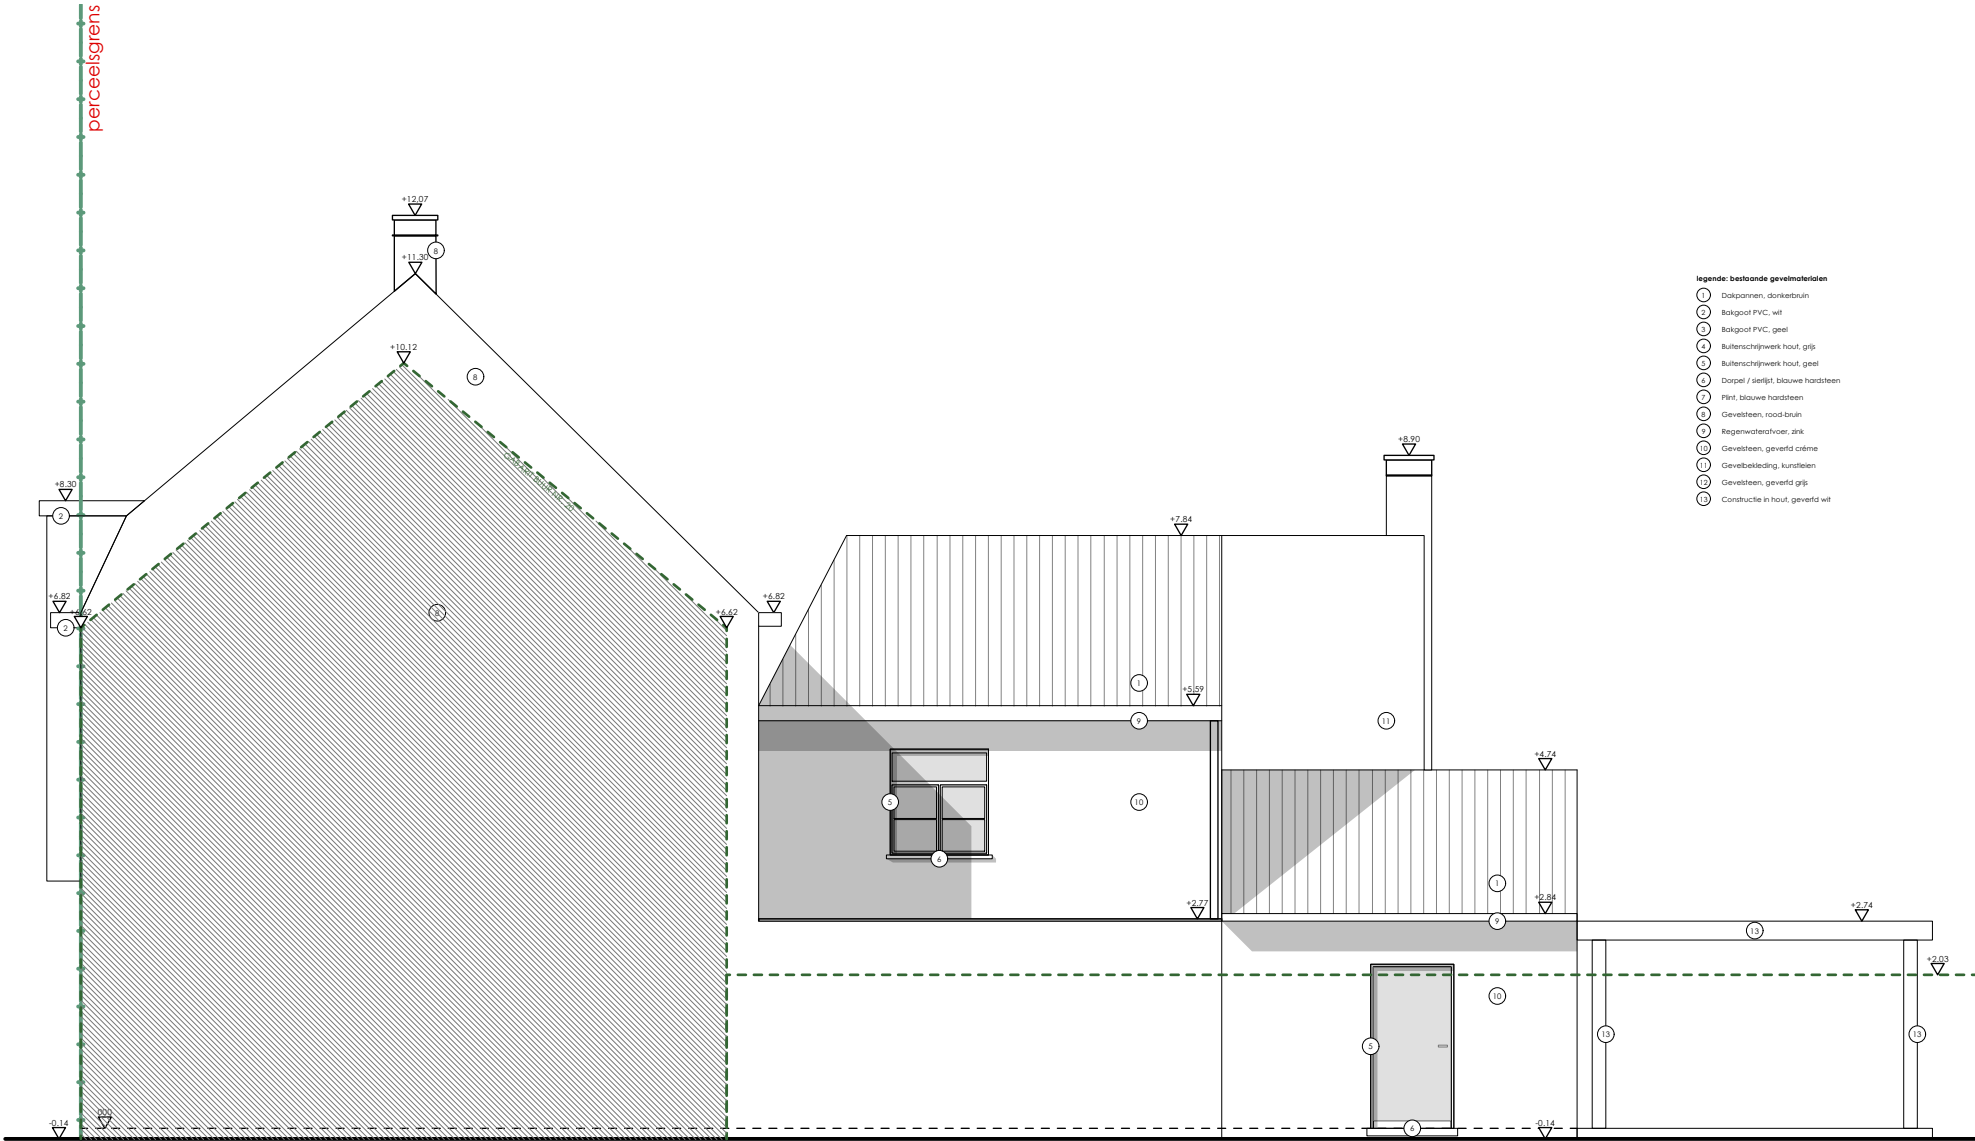

RECHTER ZIJGEVEL

bestaande toestand

SCHAAL 1/50

0 1 2m