


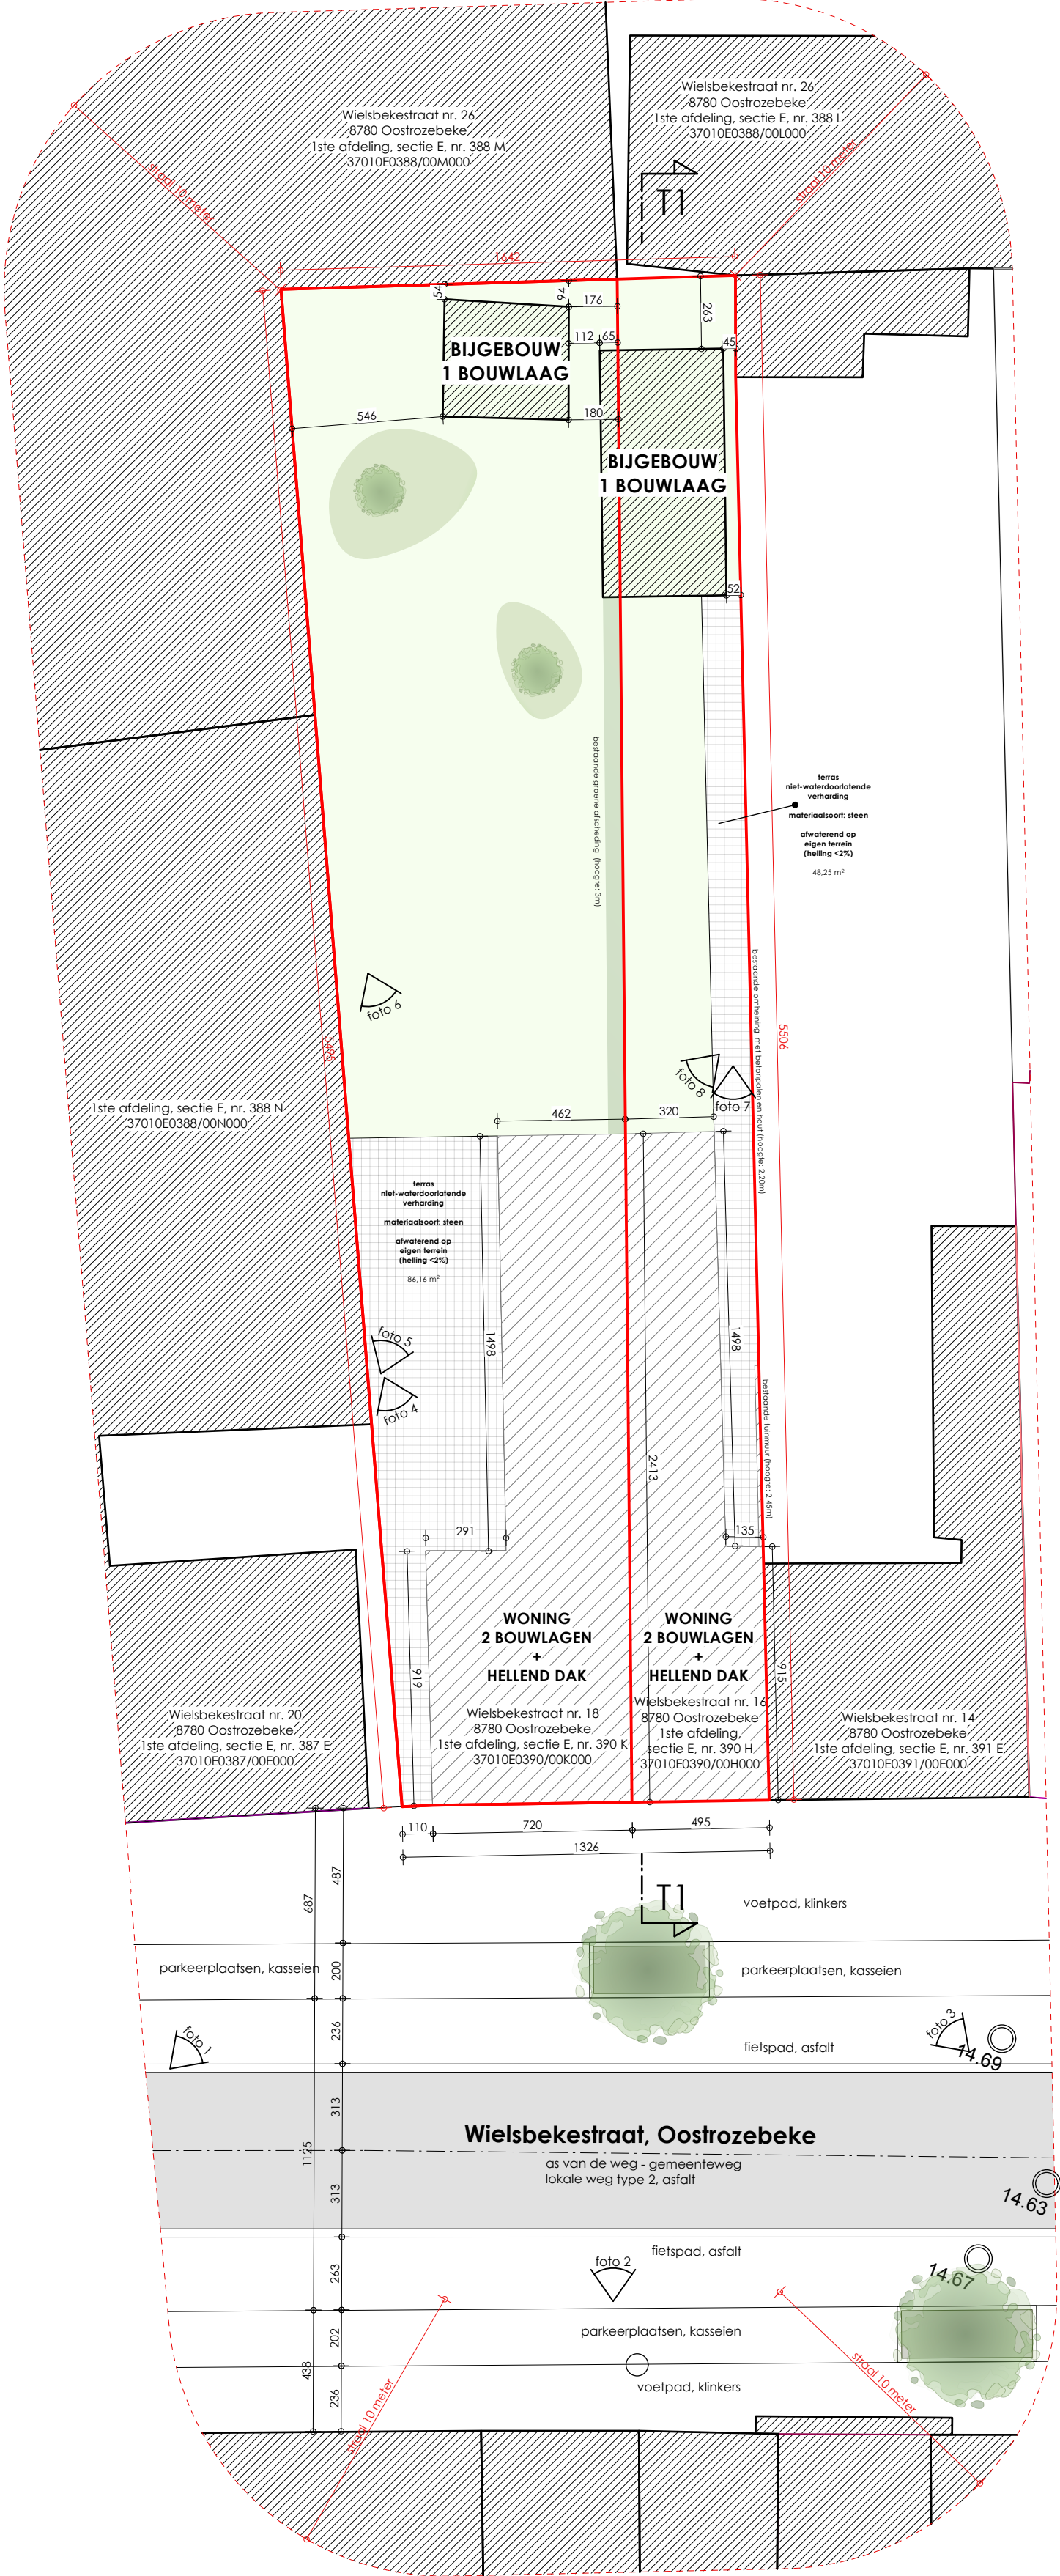

BESTAANDE TOESTAND

Totale oppervlakte perceel: 813,27 m²

Dakoppervlakte: 308,91 m²

- woning nr. 16: 94,87 m²
- bijgebouw nr. 16: 39,73 m²
- woning nr. 18: 134,58 m²
- bijgebouw nr. 18: 39,73 m²

Niet-waterdoorlatende verharde oppervlaktes: 86,16 m²


- Bestand terras woning nr. 18: 86,16 m²

Verharde oppervlaktes - afwaterend op eigen terrein (<2%) : 48,25 m²

- Bestand tuinpad woning nr. 16: 48,25 m²

Waterdoorlatende verharde oppervlaktes: 0,00 m²

Groenzone / Tuin: 369,95 m²

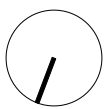

INPLANTING

bestaande toestand

schaal 1:200

0 4 8m

Frederik en Sophie
Vandevelde - Bral

Wielsbekestraat 16
8780 Oostrozebeke
250087
17.07.2025

