


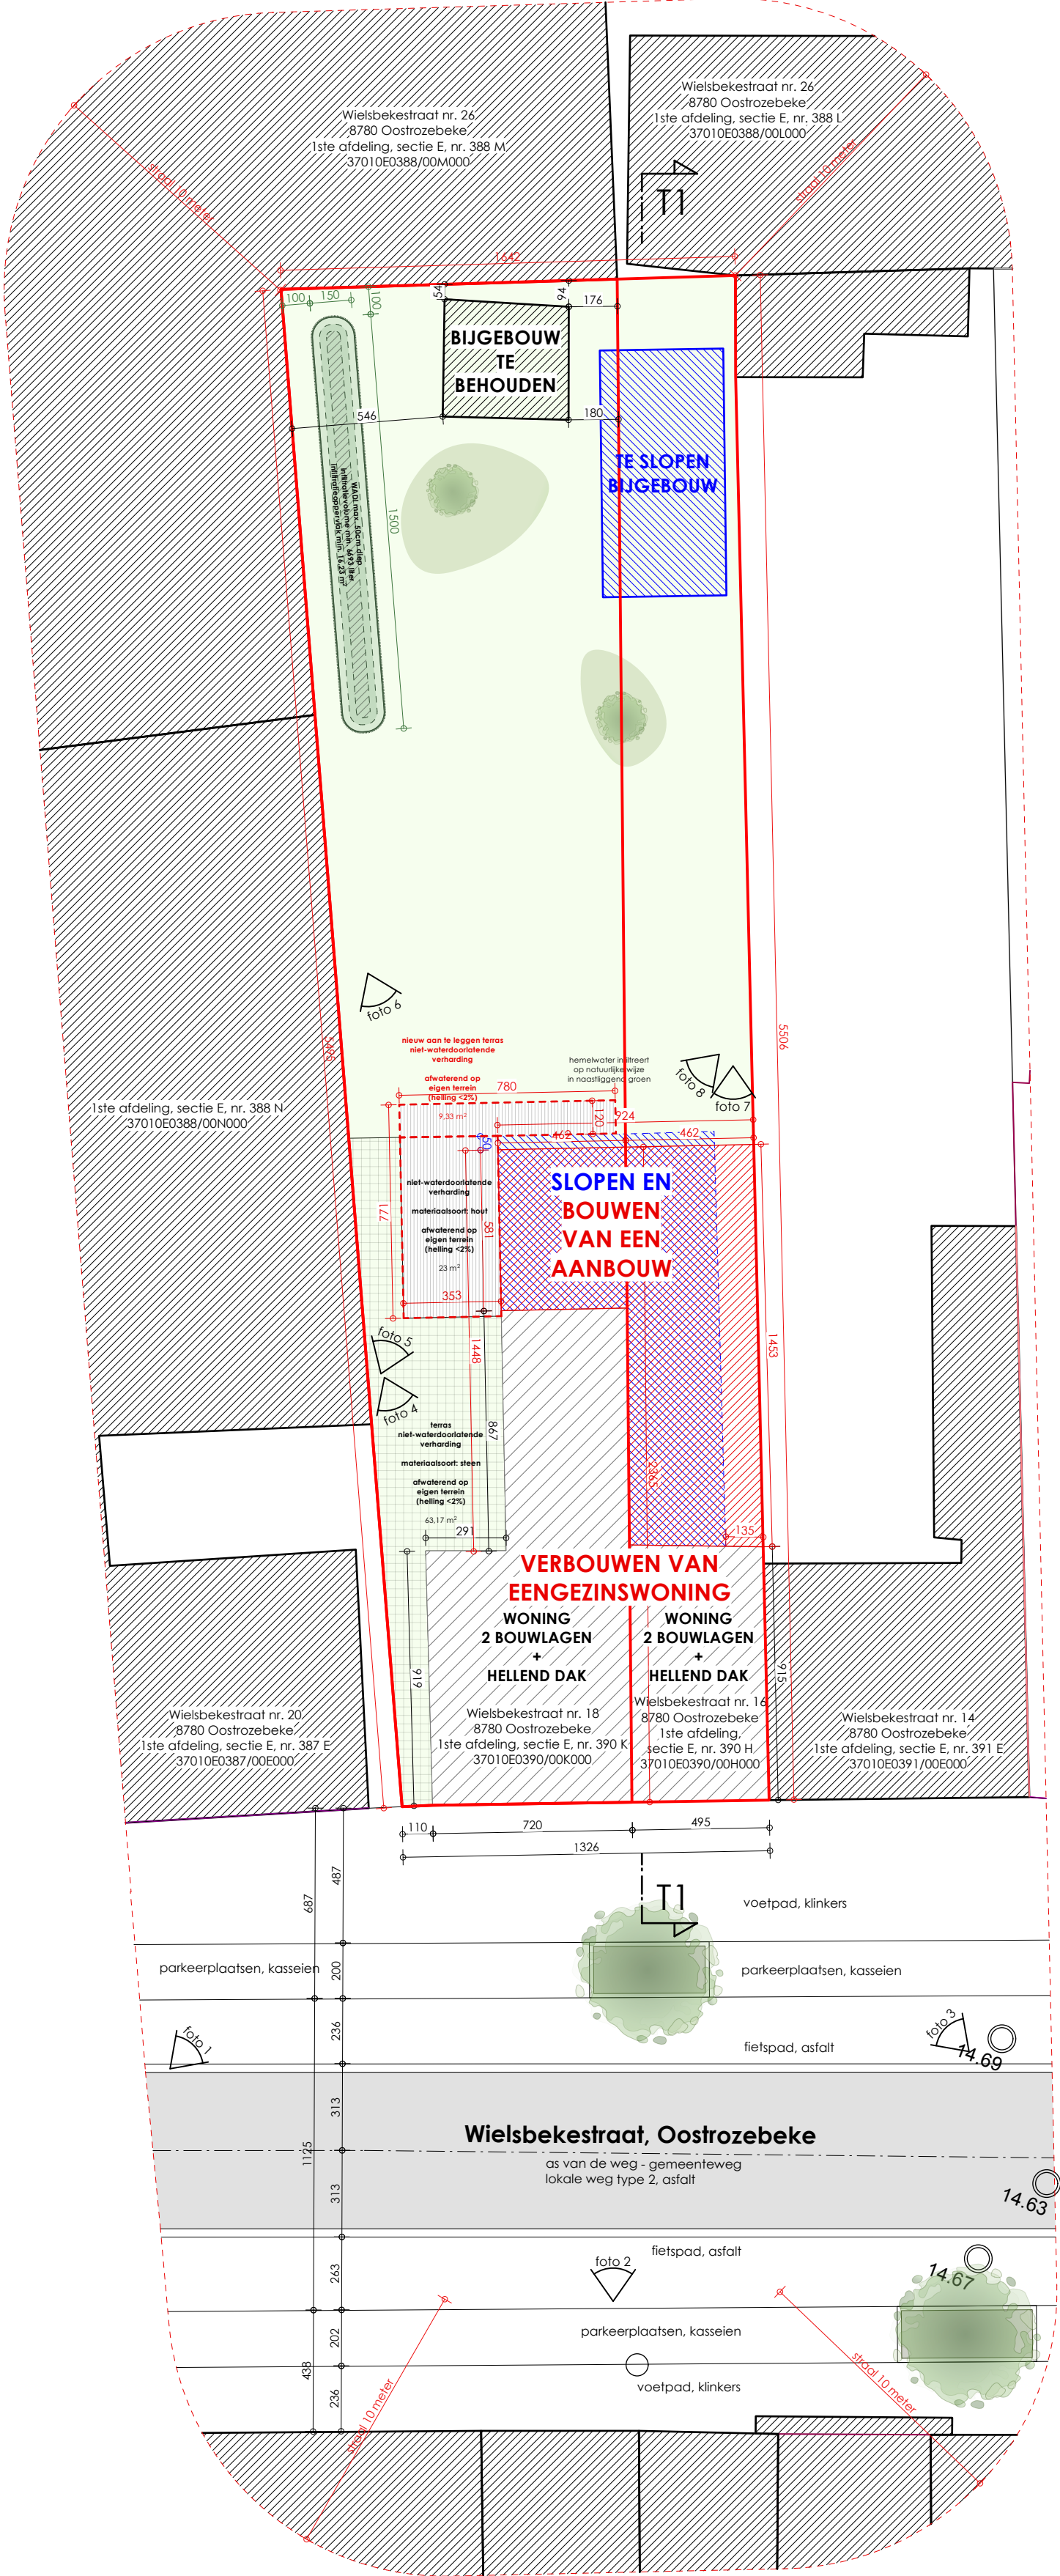

NIEUWE TOESTAND

Totale oppervlakte perceel: 813,27 m²

Dakoppervlakte: 252,74 m²

- woning: 146,84 m²
- aanbouw: 105,90 m²

Niet-waterdoorlatende verharde oppervlaktes: 86,16 m²

- Bestaand terras: 86,16 m²

Verharde oppervlaktes - afwaterend op eigen terrein (<2%) : 9,22 m²

- Uitbreiding terras: 9,22 m²

Waterdoorlatende verharde oppervlaktes: 0,00 m²

Groenzone / Tuin: 465,15 m²

INFILTRATIEBEKKEN:

totale horizontale dakoppervlakte = 232,82m²

- 30m² wijstelling = 202,82m²

min. infiltratievolume: 202,82m² x 33 L/m² = min. 6693 liter (= 6,69m³)

voorzien wadi 7165m³ > 6,69m³

min. infiltratieoppervlakte: 202,82m² / 12,5 = 16,23m²

voorzien wadi 28,34m² > 16,23m²


aansluitingen:

aansluiting overloop regenwaterput

- Diepte -40cm t.o.v. maaiveld

aansluiting overloop naar riolering

- Diepte -10cm t.o.v. maaiveld

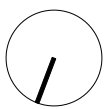

INPLANTING

nieuwe toestand

schaal 1:200

0 4 8m

Frederik en Sophie
Vandevelde - Bral

Wielsbekerstraat 16
8780 Oostrozebeke
250087
17.07.2025

