


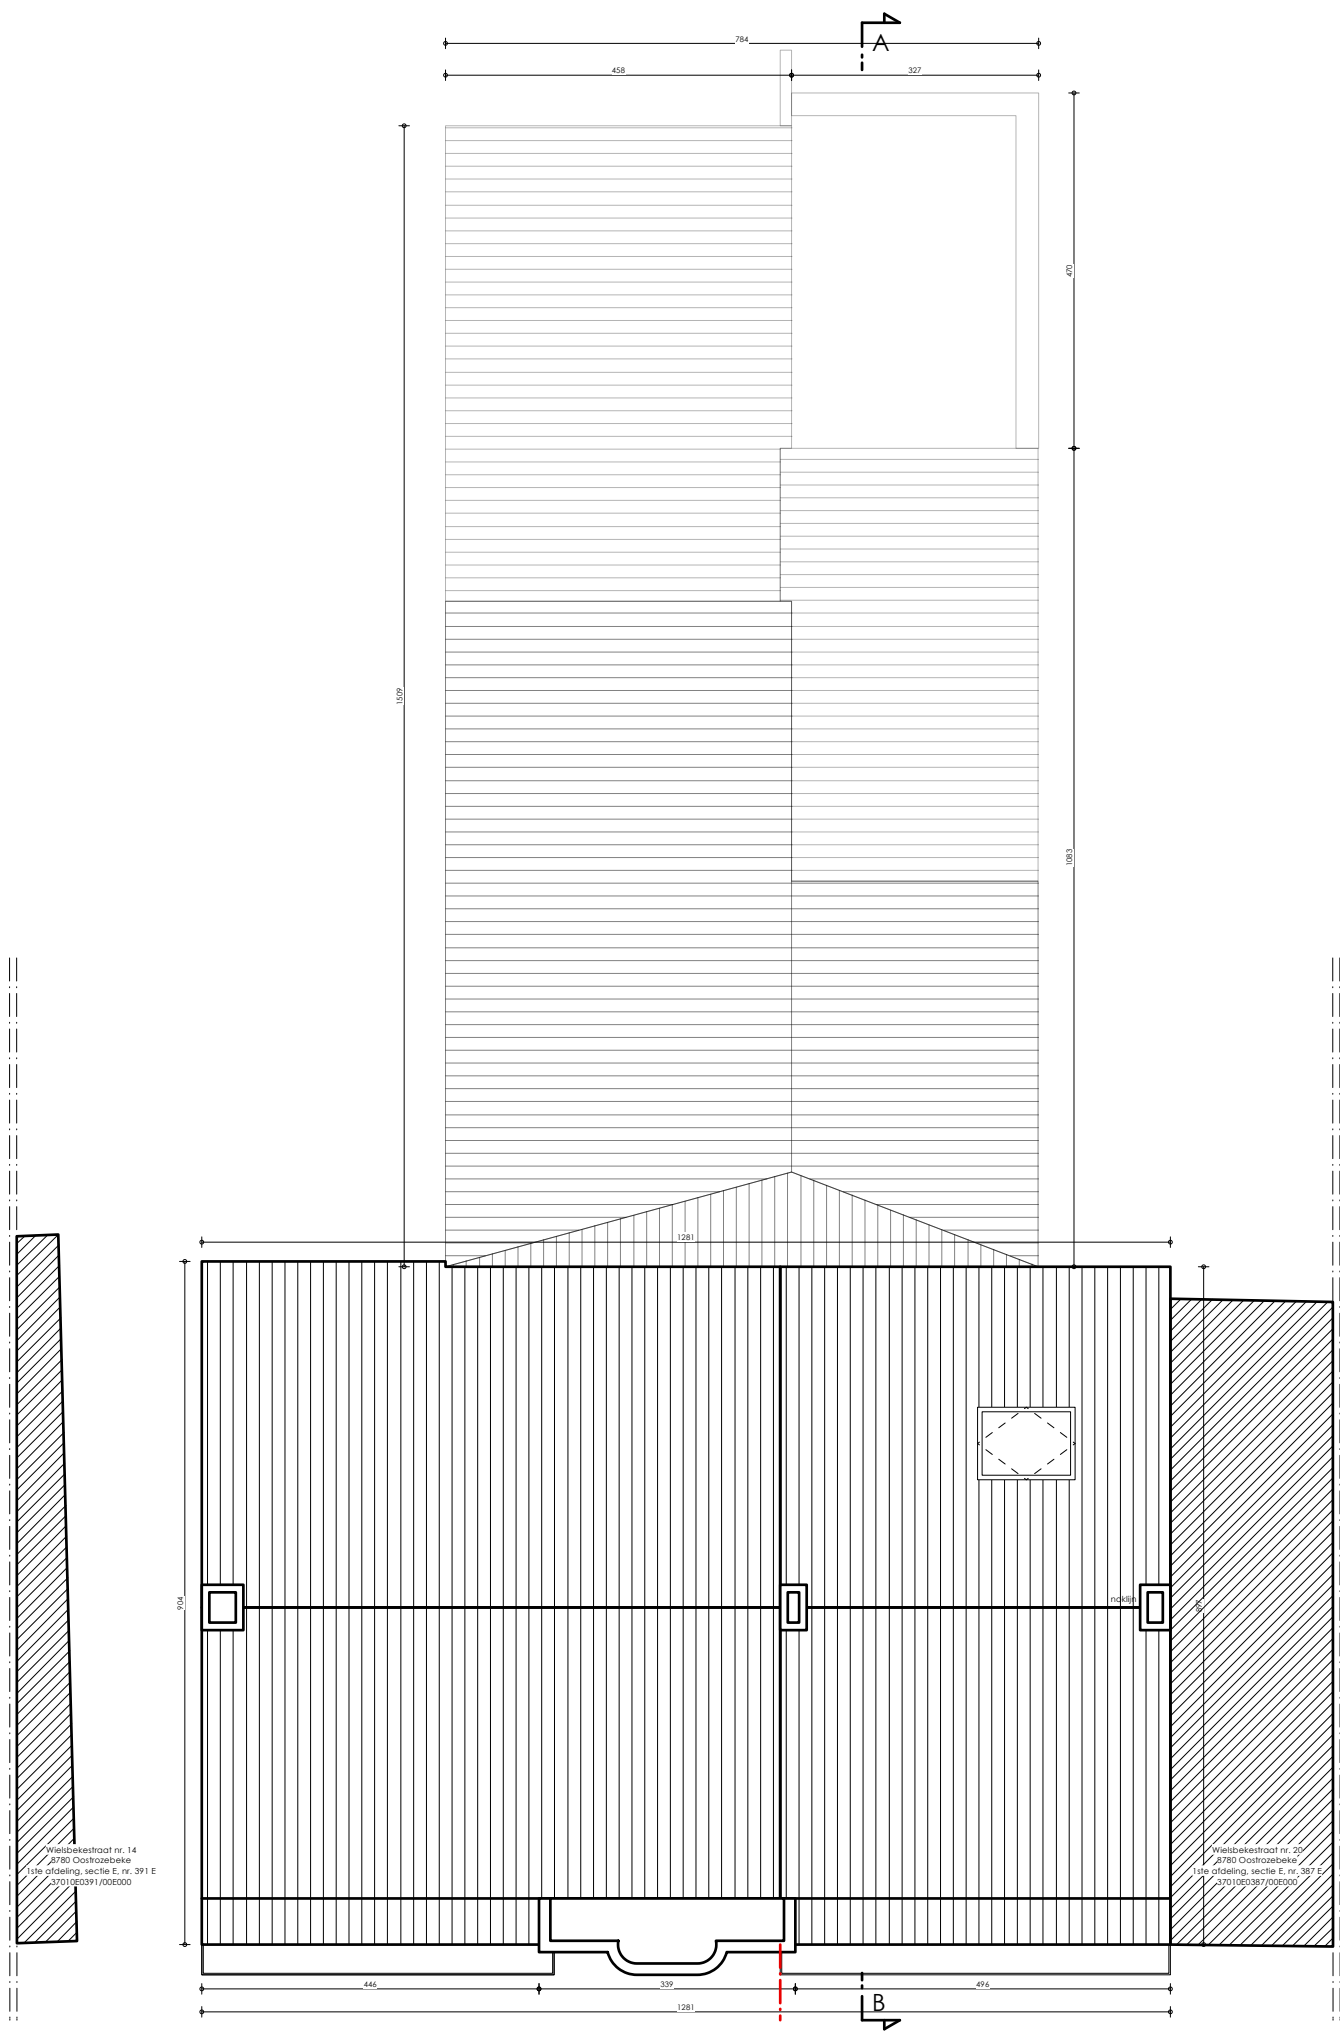

DAKENPLAN
bestaande toestand
SCHAAL 1/50

Frederik en Sophie
Vandevelde - Bral

Wielsbekerstraat 16
8780 Oostrozebeke
250087
17.07.2025

