


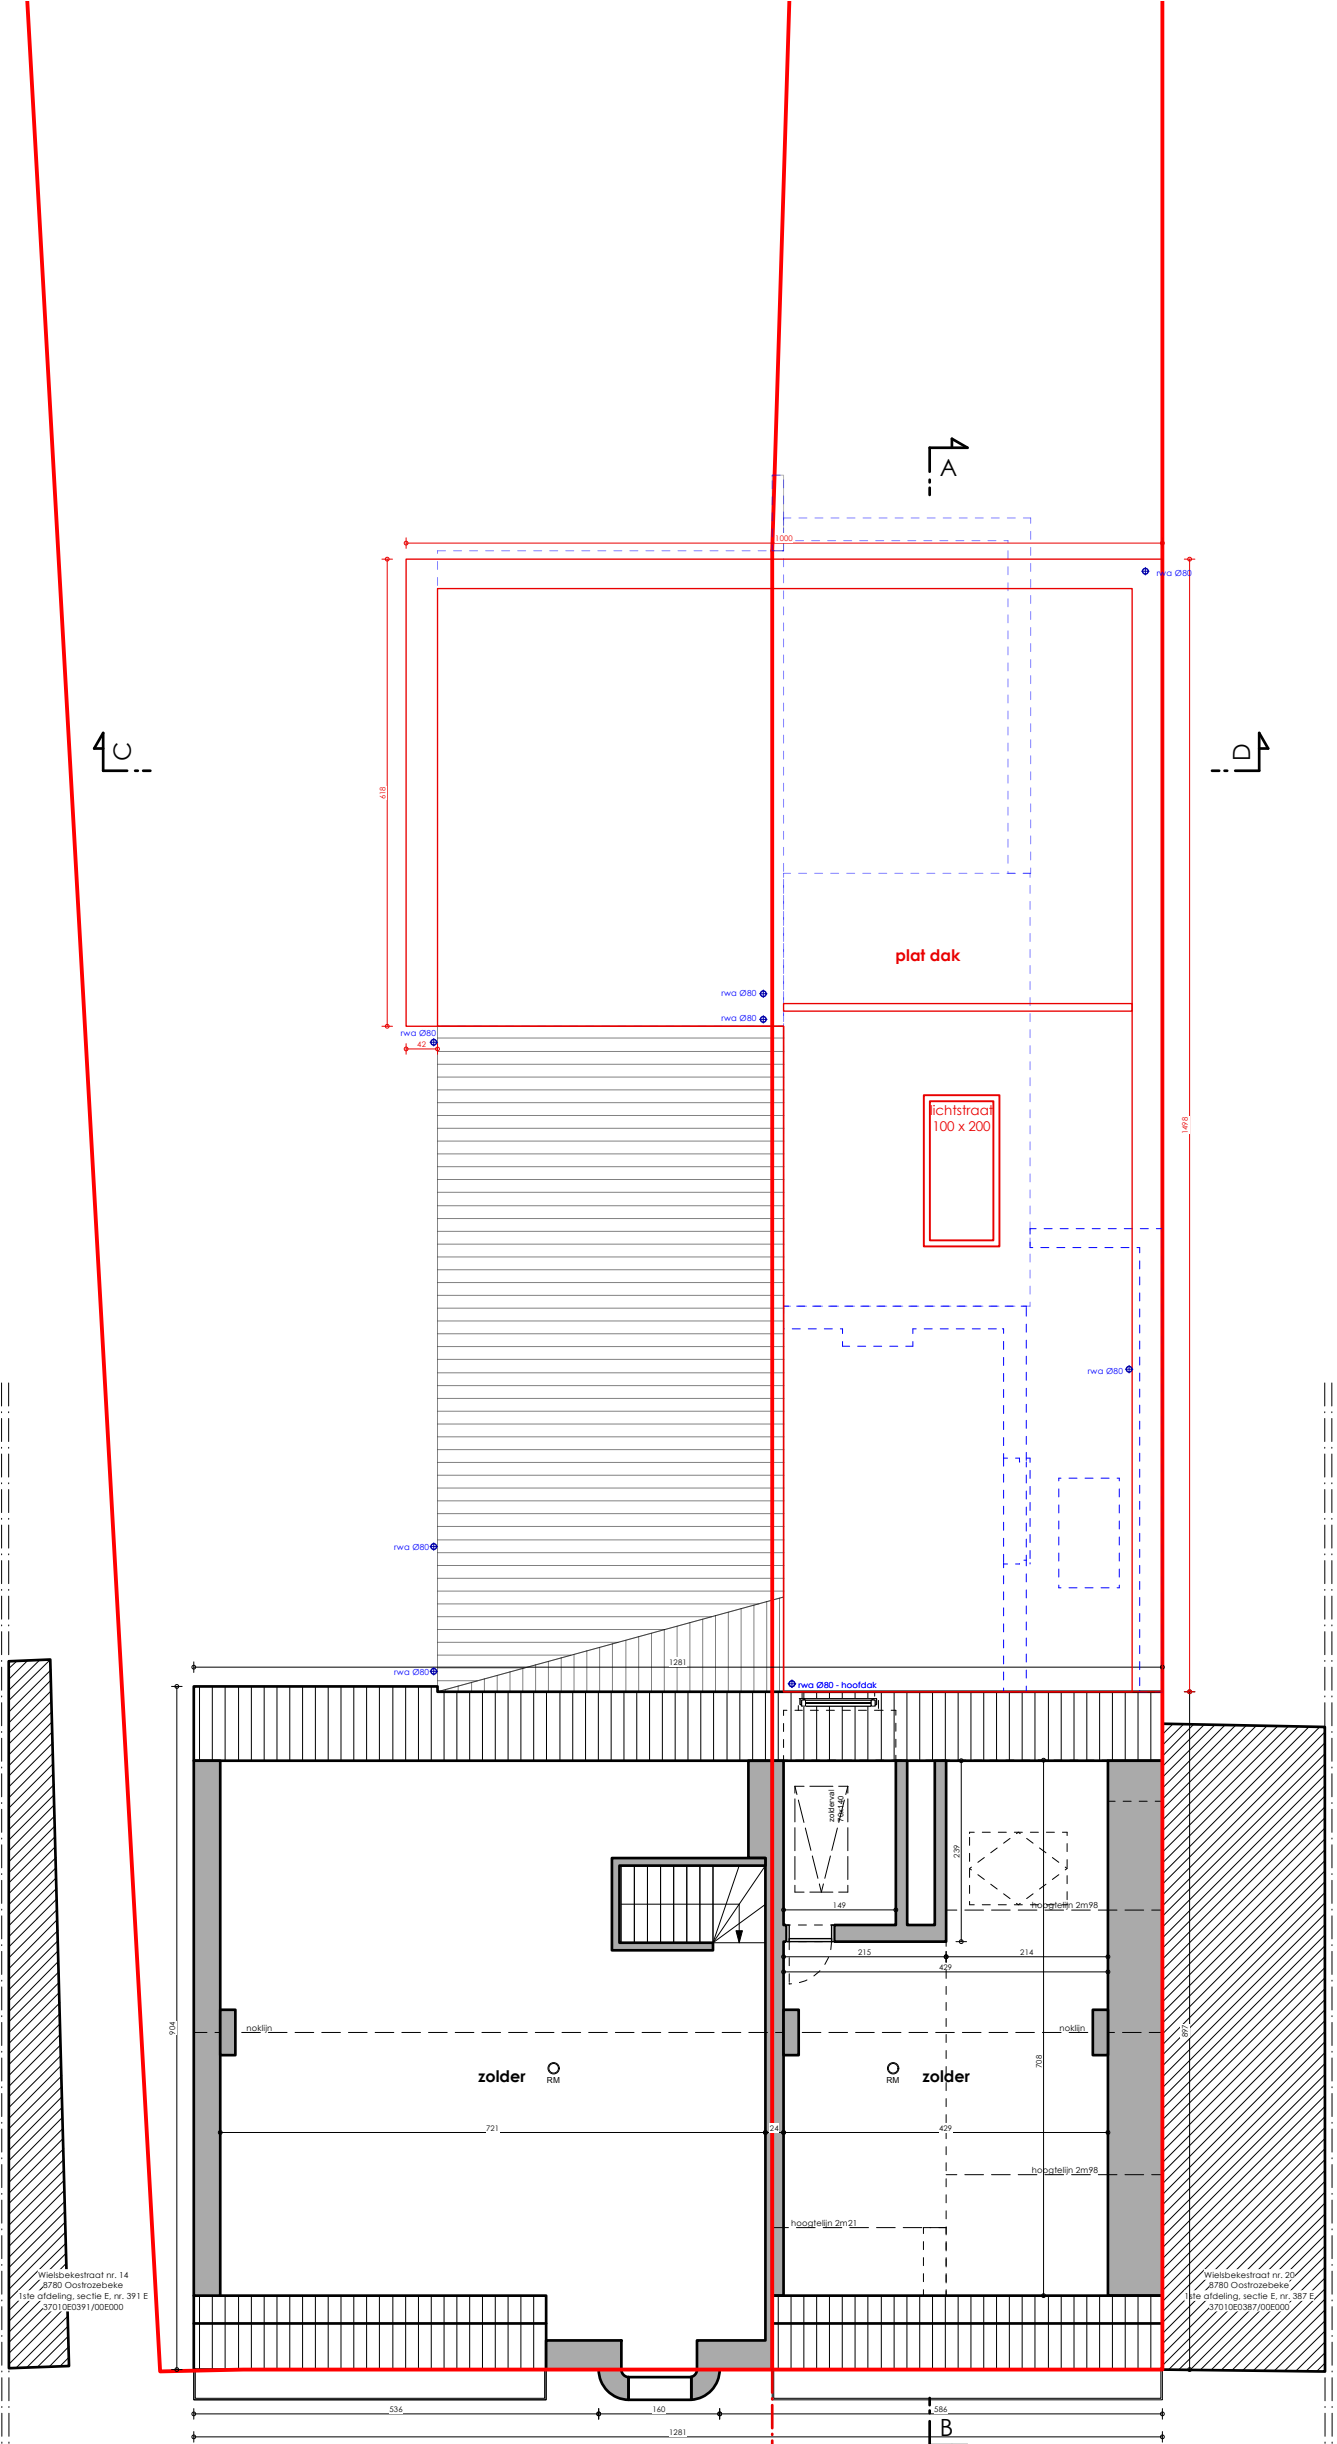

VERDIEPING +2
nieuwe toestand
SCHAAL 1/50
0 1 2m

Frederik en Sophie
Vandeveld - Bral

Wielsbekerstraat 16
8780 Oostrozebeke
250087
17.07.2025

