


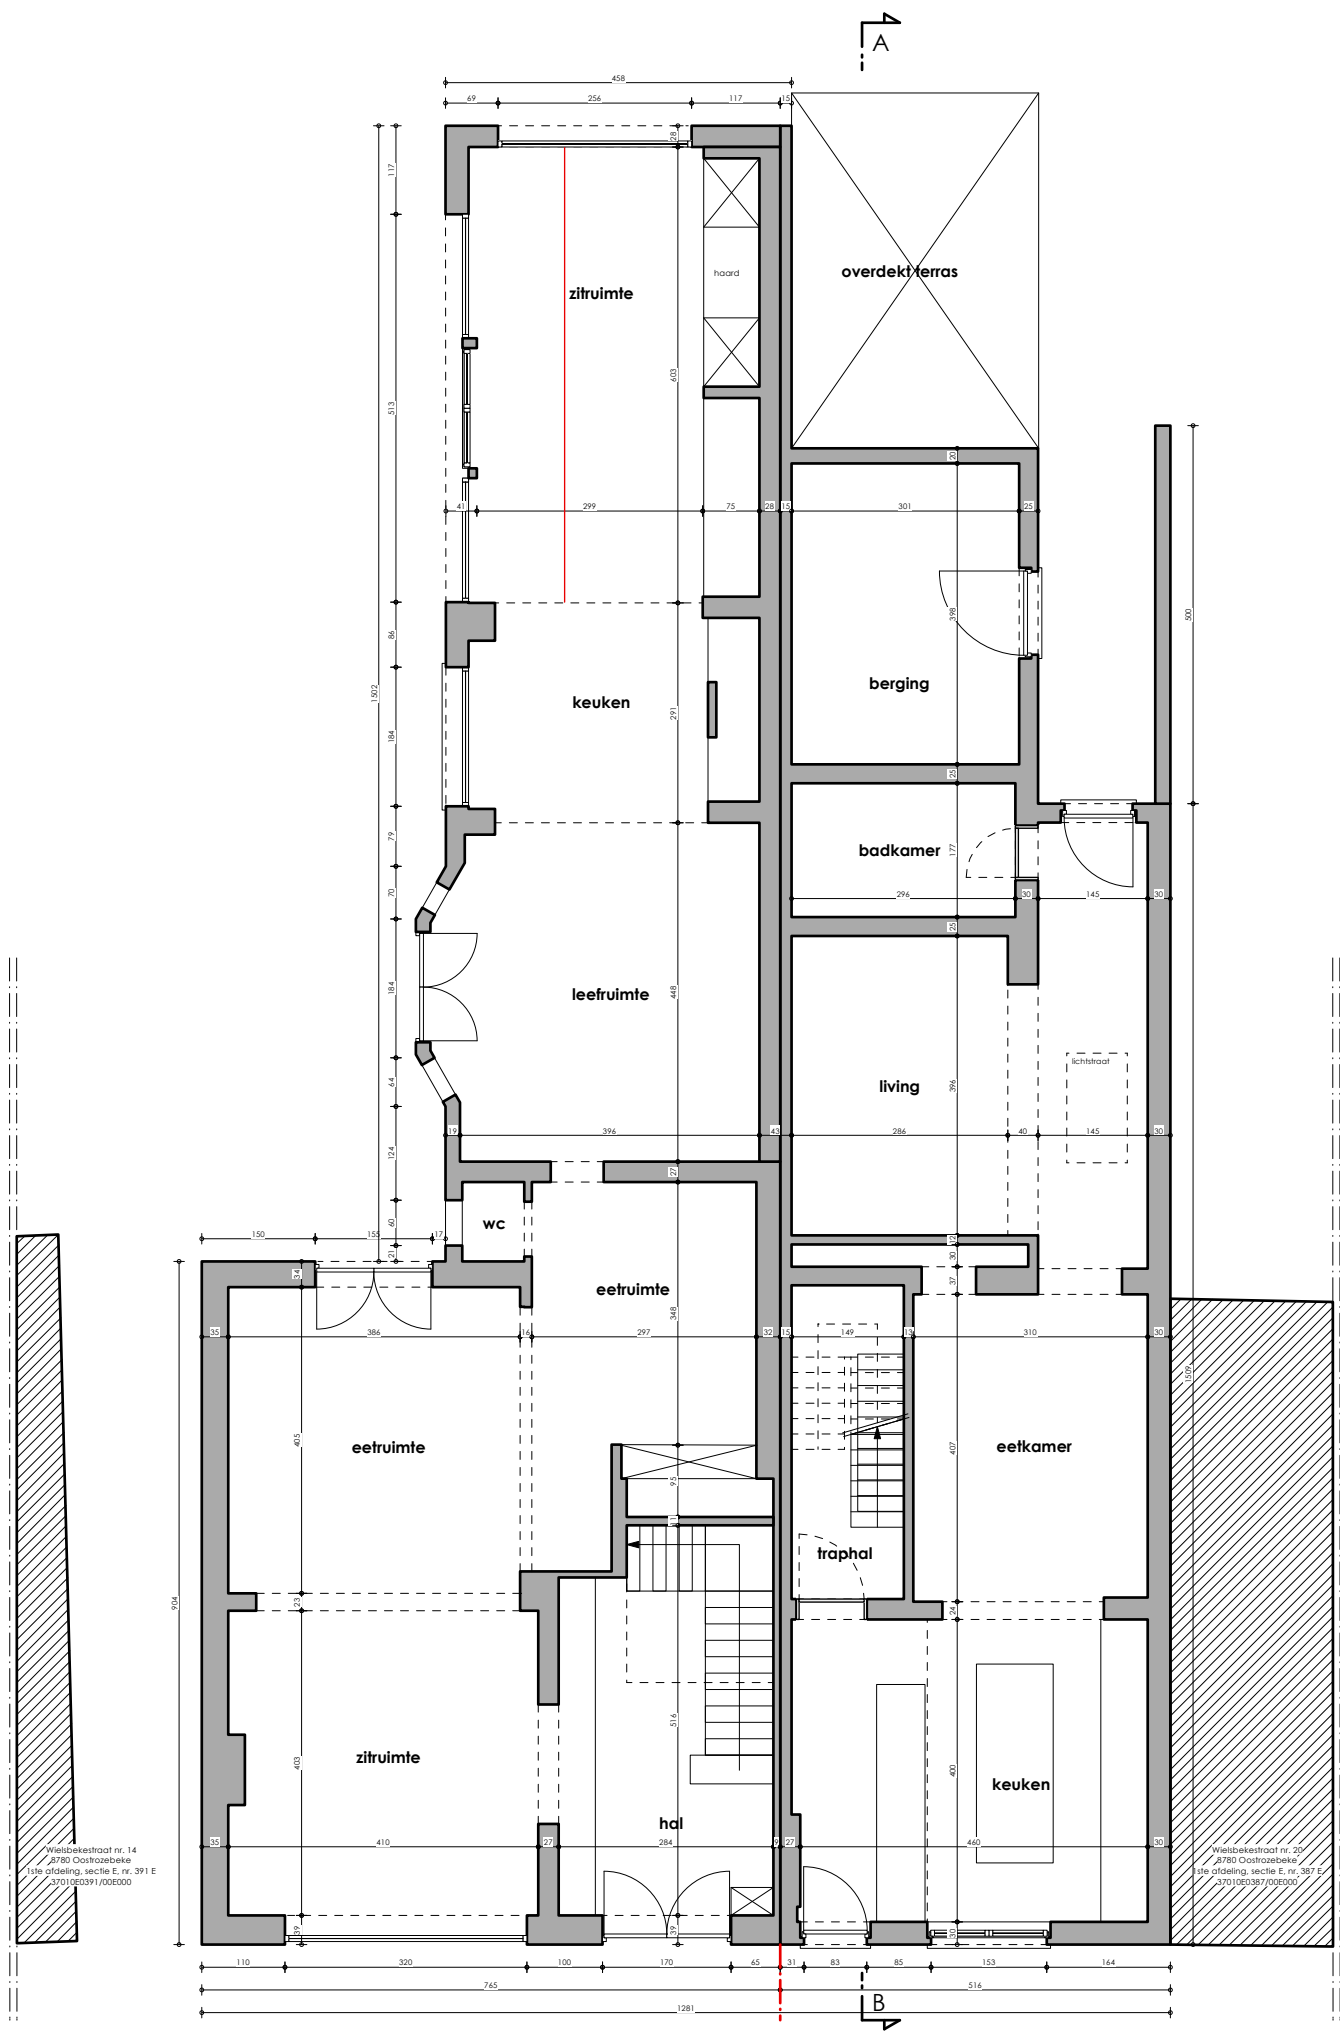

GELIJKVLOERS
bestaande toestand
SCHAAL 1/50
0 1 2m

Frederik en Sophie
Vandevelde - Bral

Wielsbekastraat 16
8780 Oostrozebeke
250087
17.07.2025

