


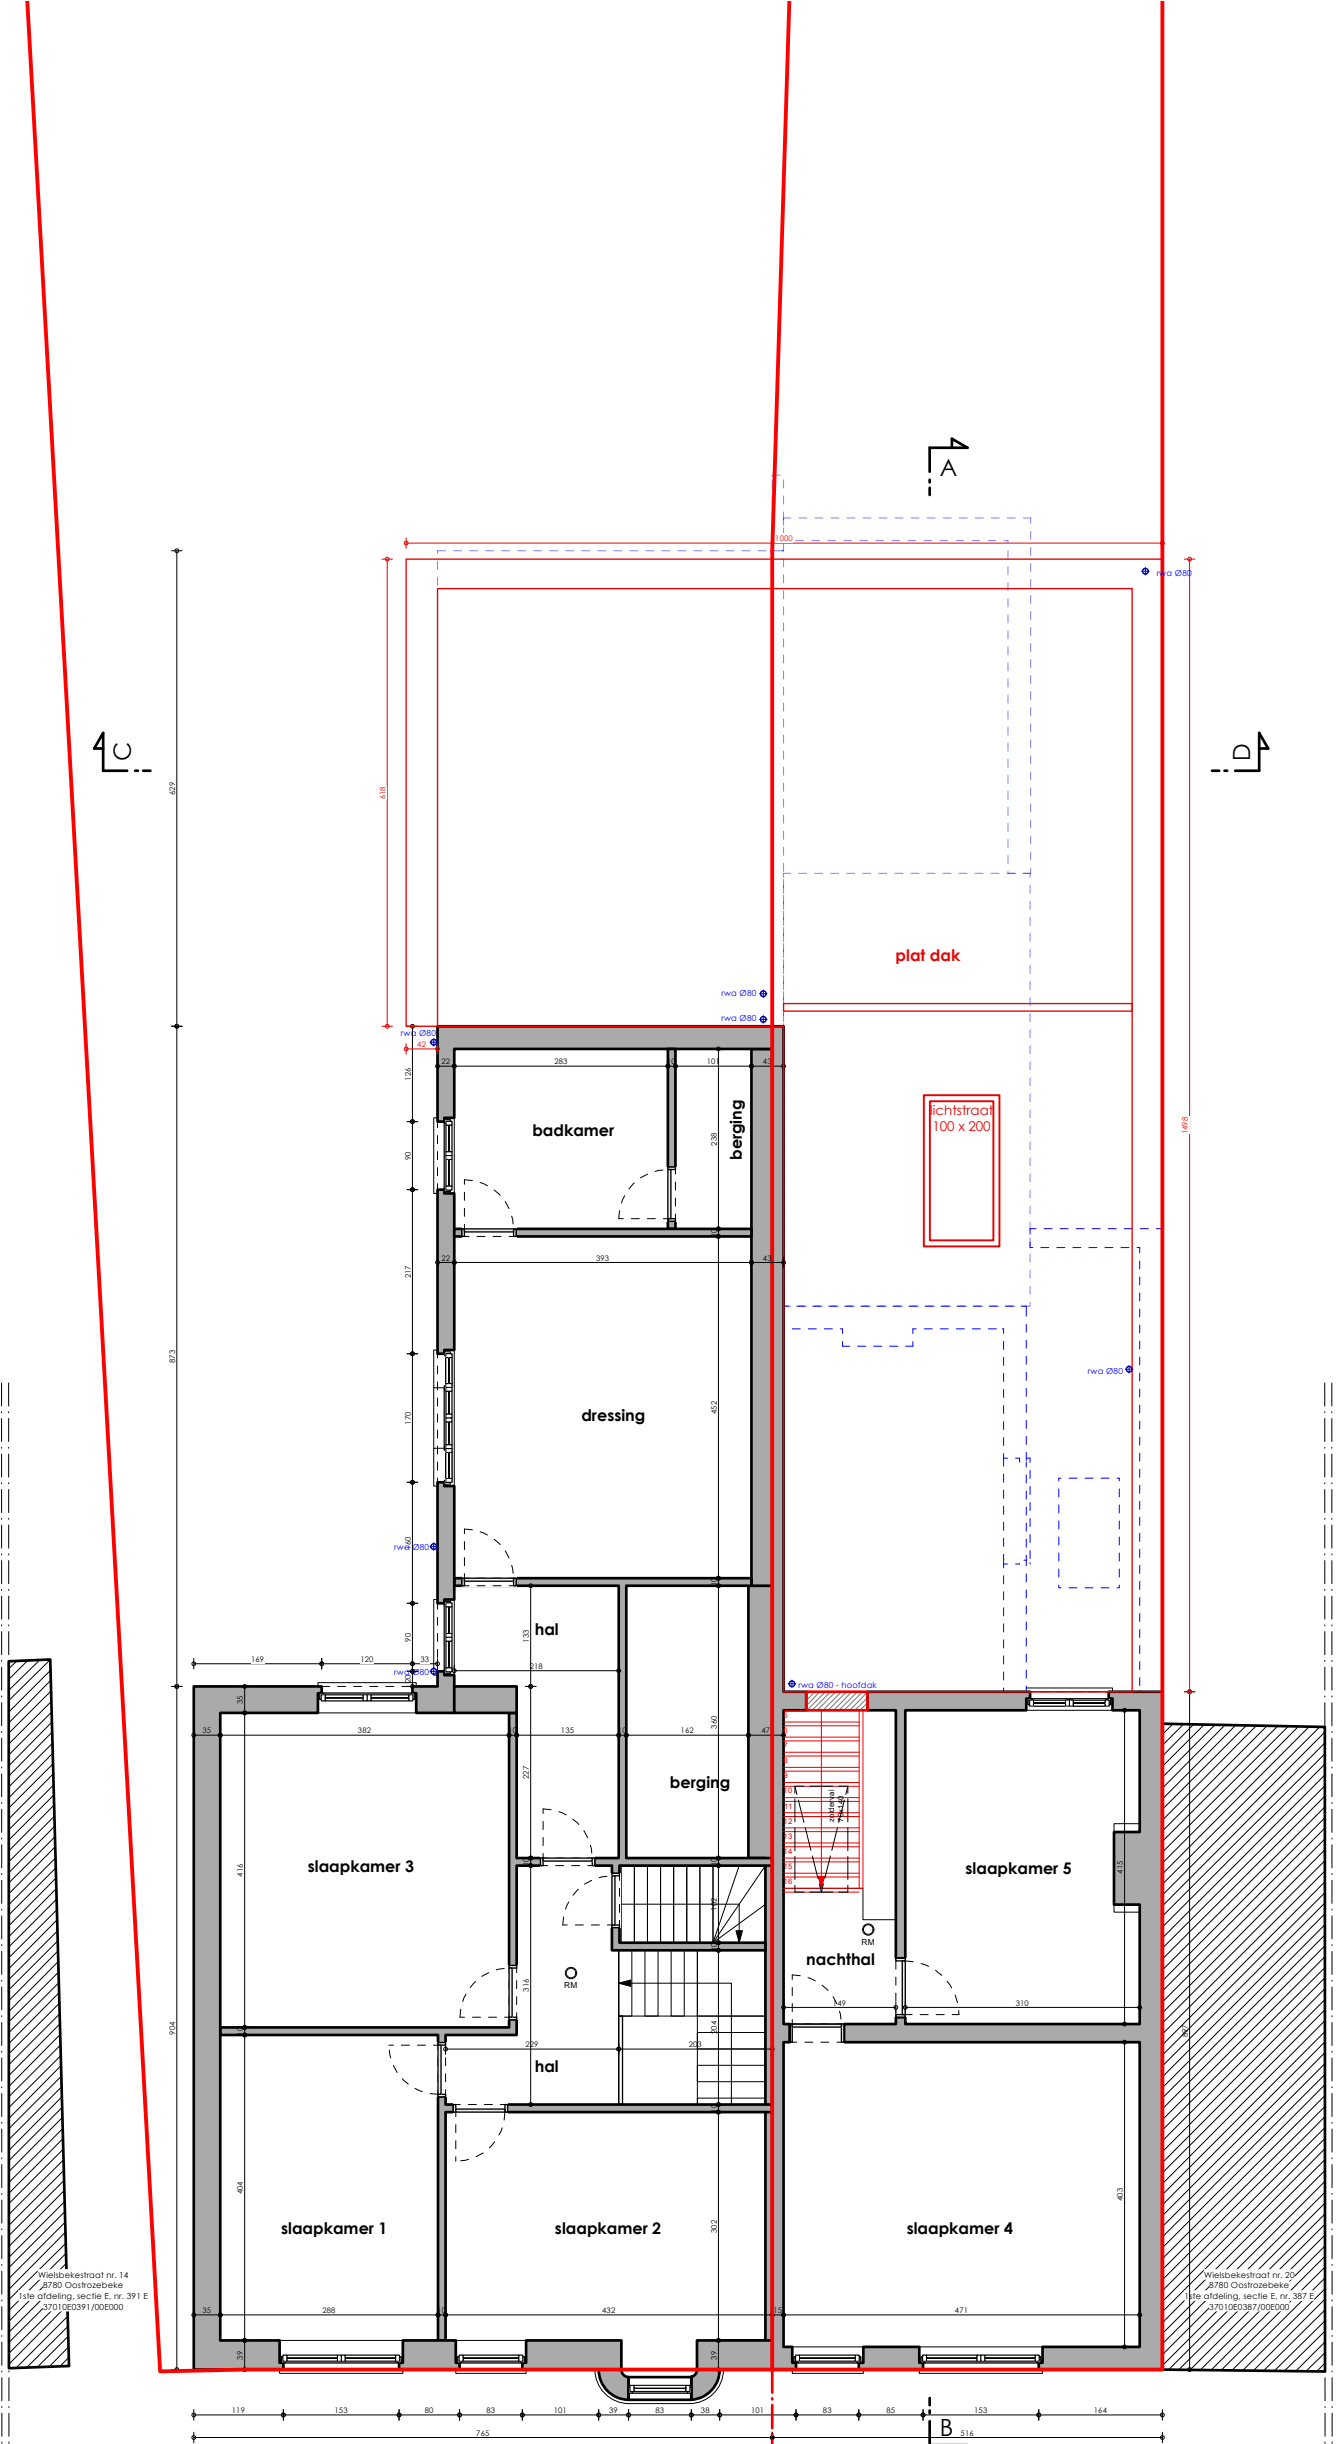

VERDIEPING +1
nieuwe toestand
SCHAAL 1/50

Frederik en Sophie
Vandeveld - Bral

Wielsbekerstraat 16
8780 Oostrozebeke
250087
17.07.2025

