


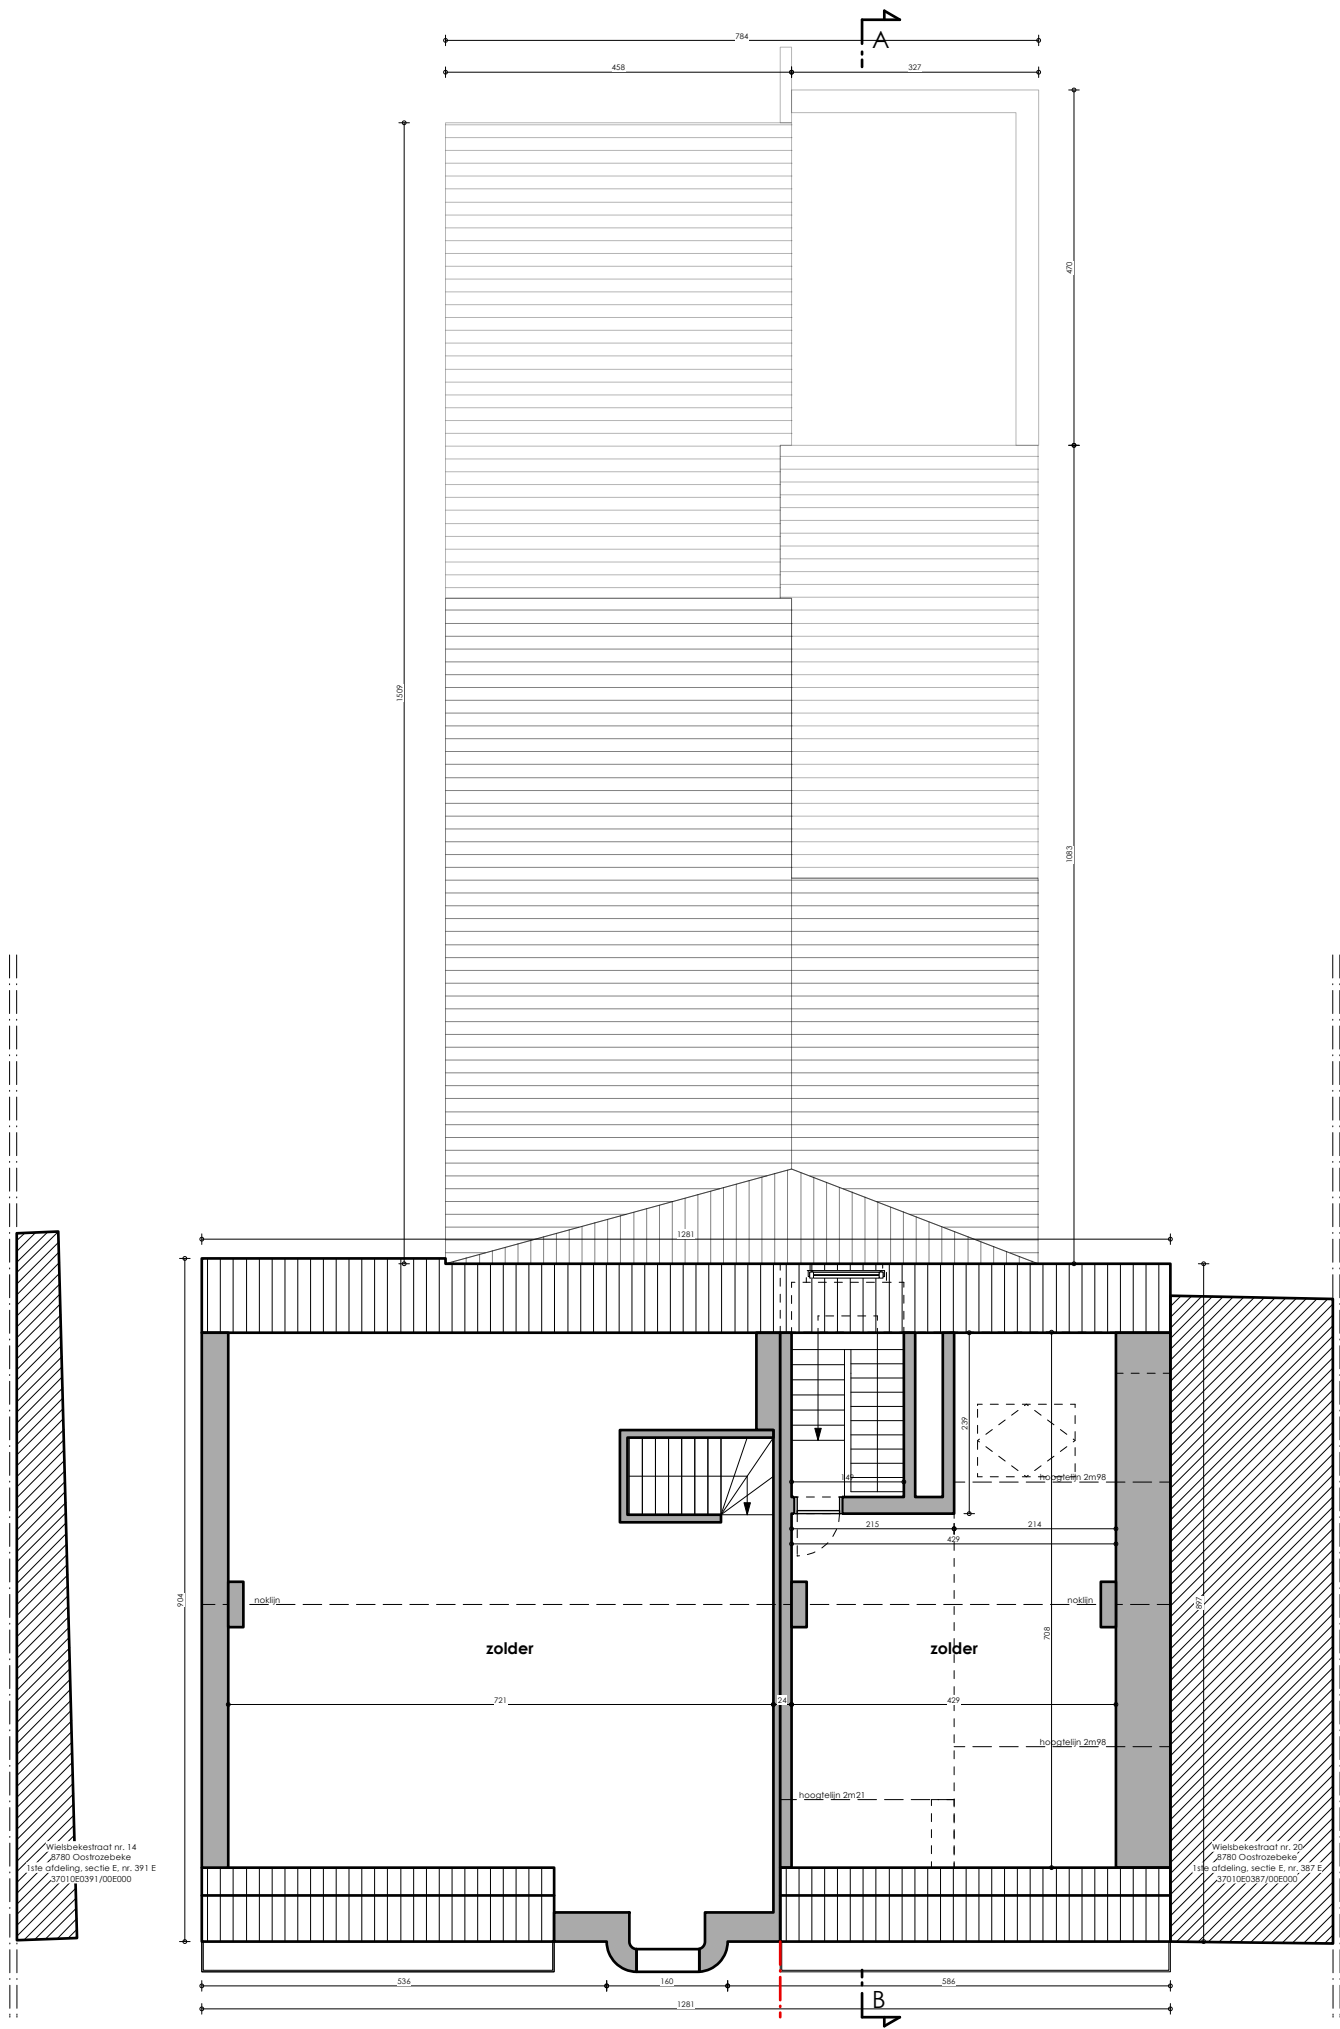

VERDIEPING +2

bestaande toestand

SCHAAL 1/50

0 1 2m

Frederik en Sophie
Vandevelde - Bral

Wielsbekerstraat 16
8780 Oostrozebeke
250087
17.07.2025

GC