



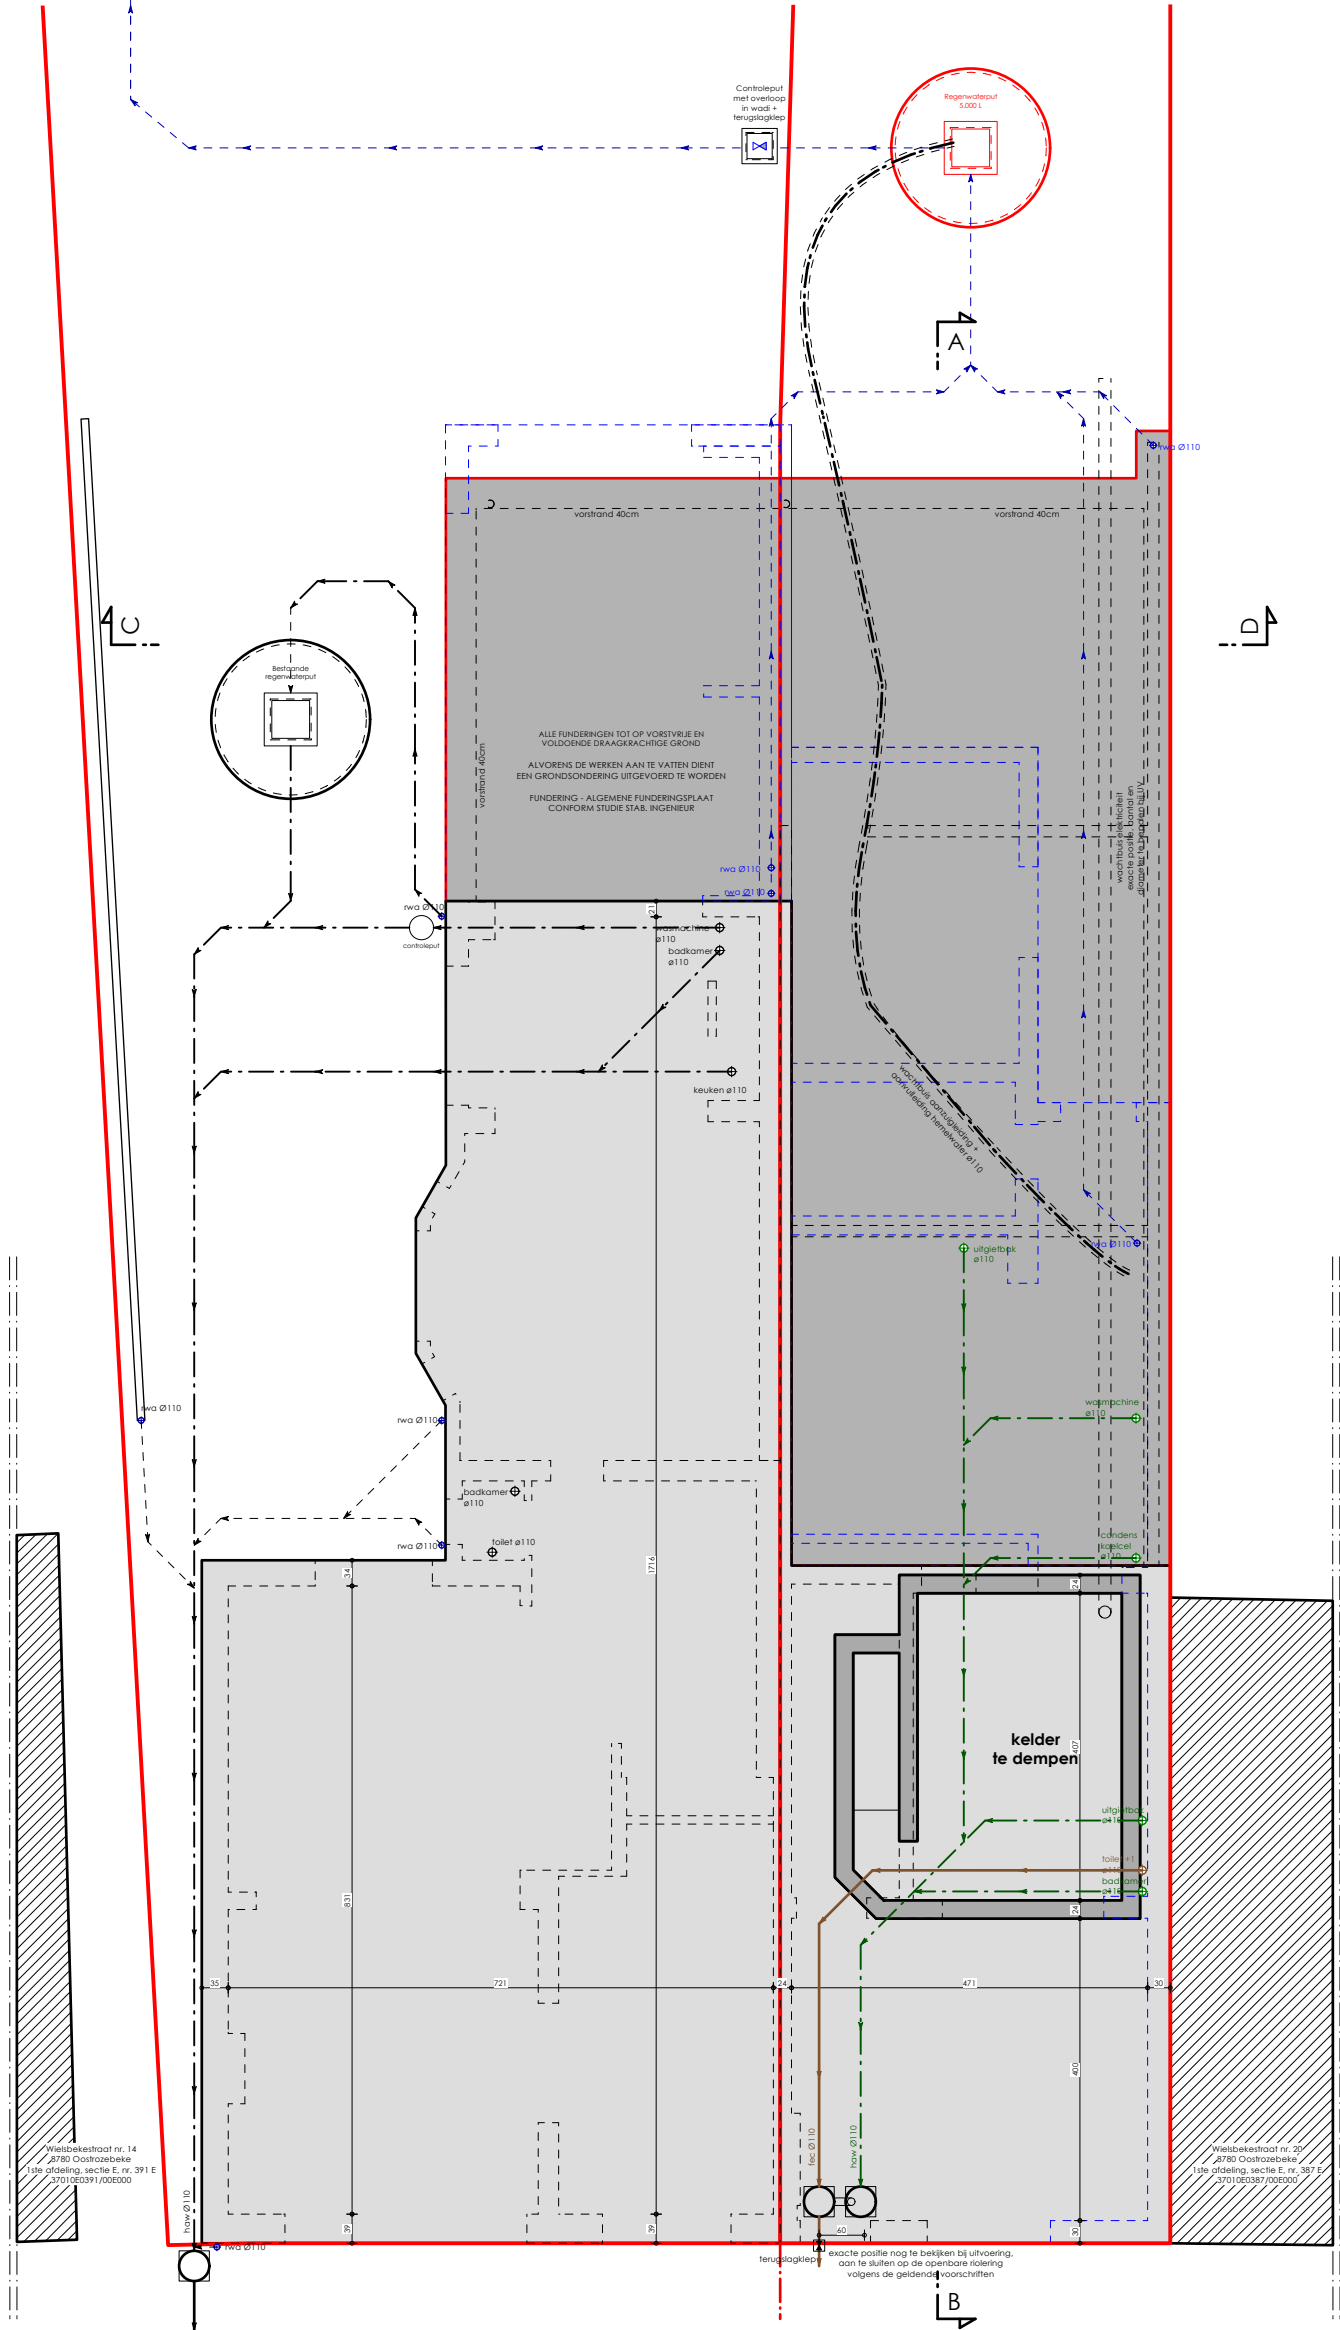

Frederik en Sophie
Vandevelde - Bral

Wielsbekestraat 16
8780 Oostrozebeke
250087
17.07.2025

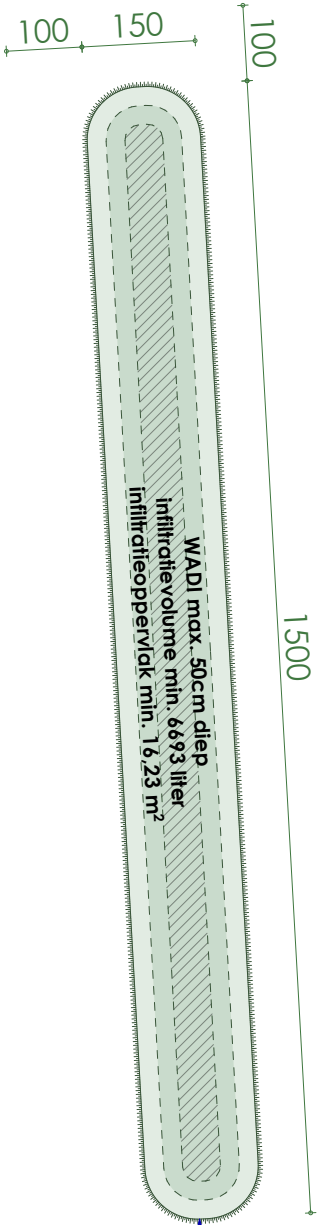

FUNDERING- EN RIOLERINGSPLAN
nieuwe toestand
SCHAAL 1/50