


Frederik en Sophie
Vandevelde - Bral

Wielsbkestraat 16
8780 Oostrozebeke
250087
17.07.2025

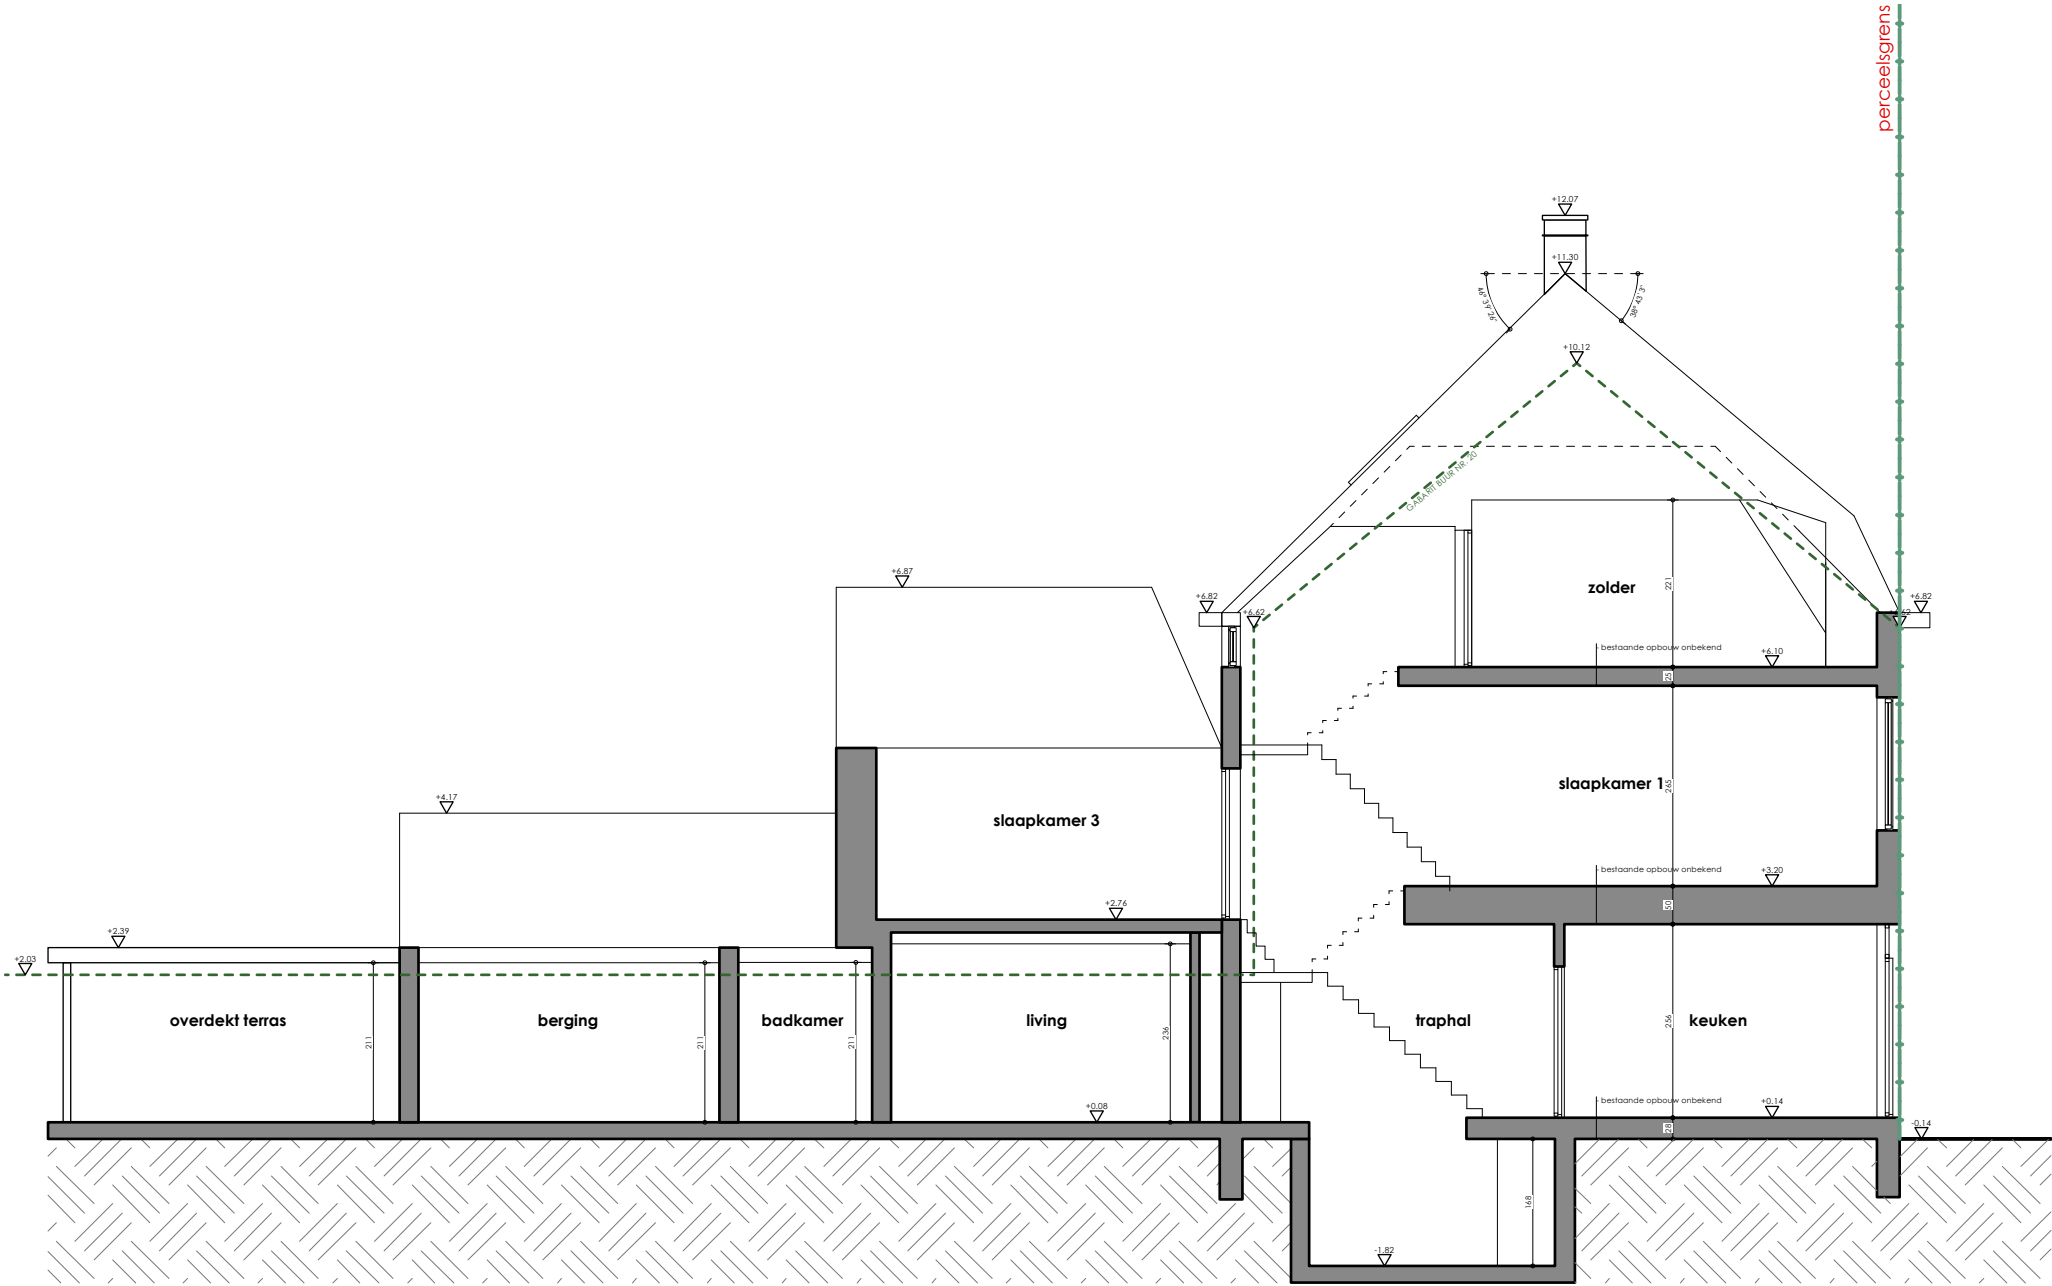

DOORSNEDE AB

bestaande toestand

SCHAAL 1/50
0 1 2m