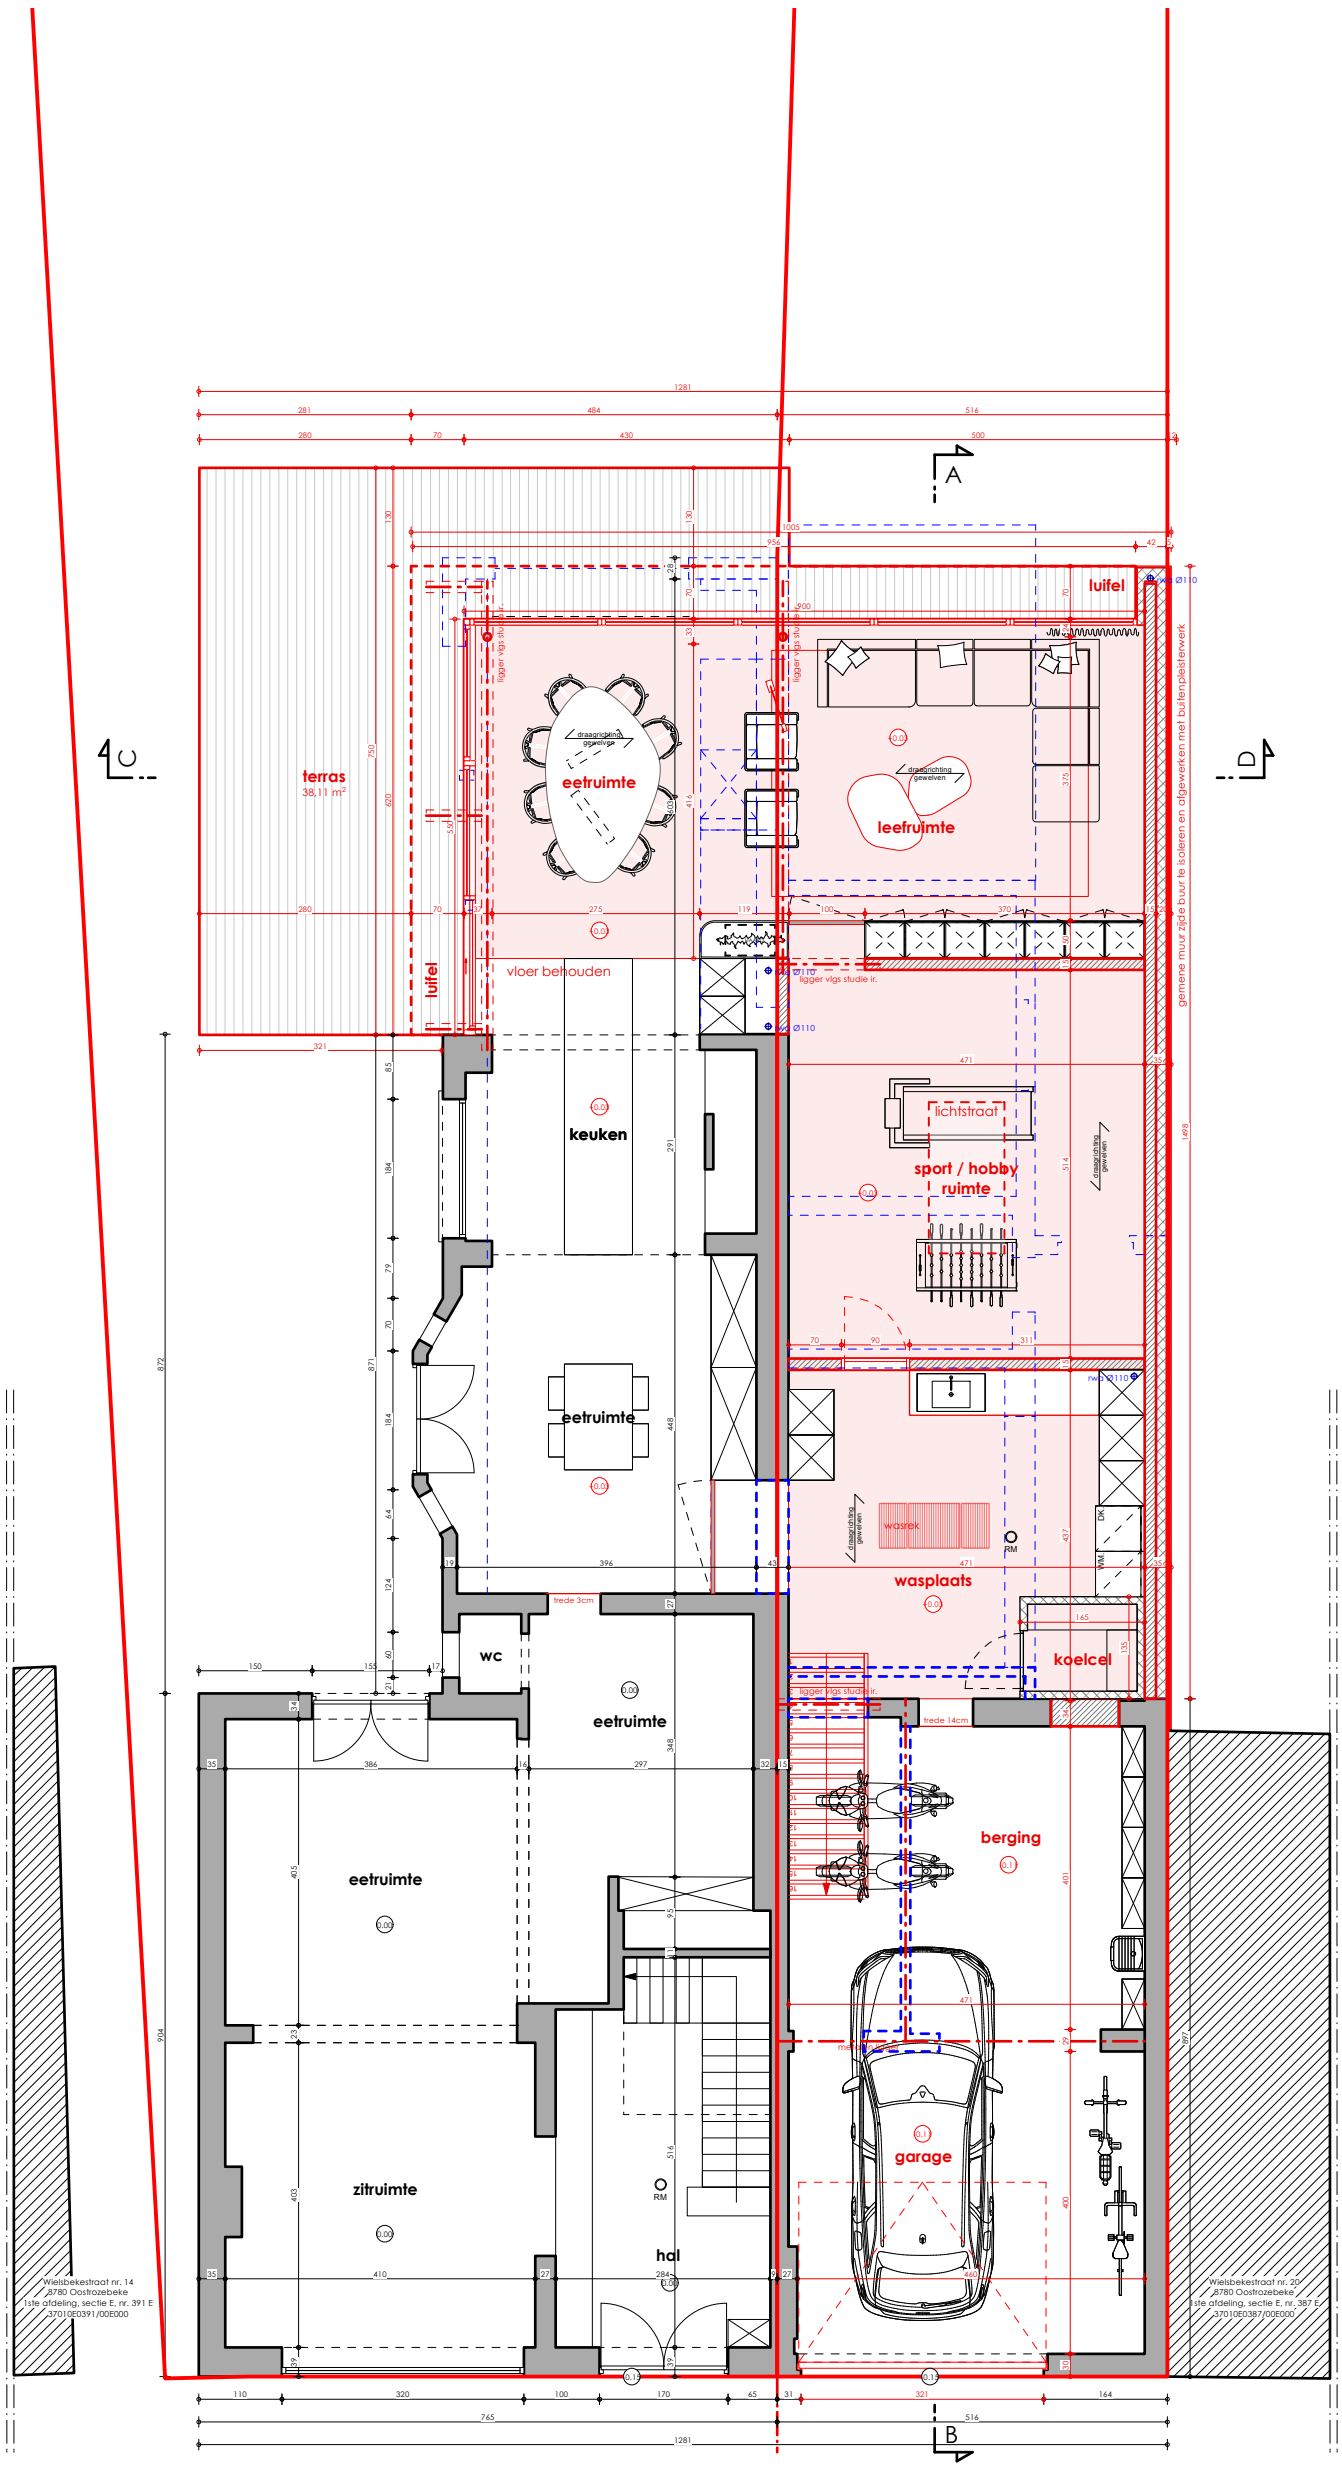

GELIJKVLOERS

nieuwe toestand

SCHAAL 1/50

Frederik en Sophie Vandevelde - Bral

Wielsbekestraat 16
8780 Oostrozebeke
250087
17.07.2025