


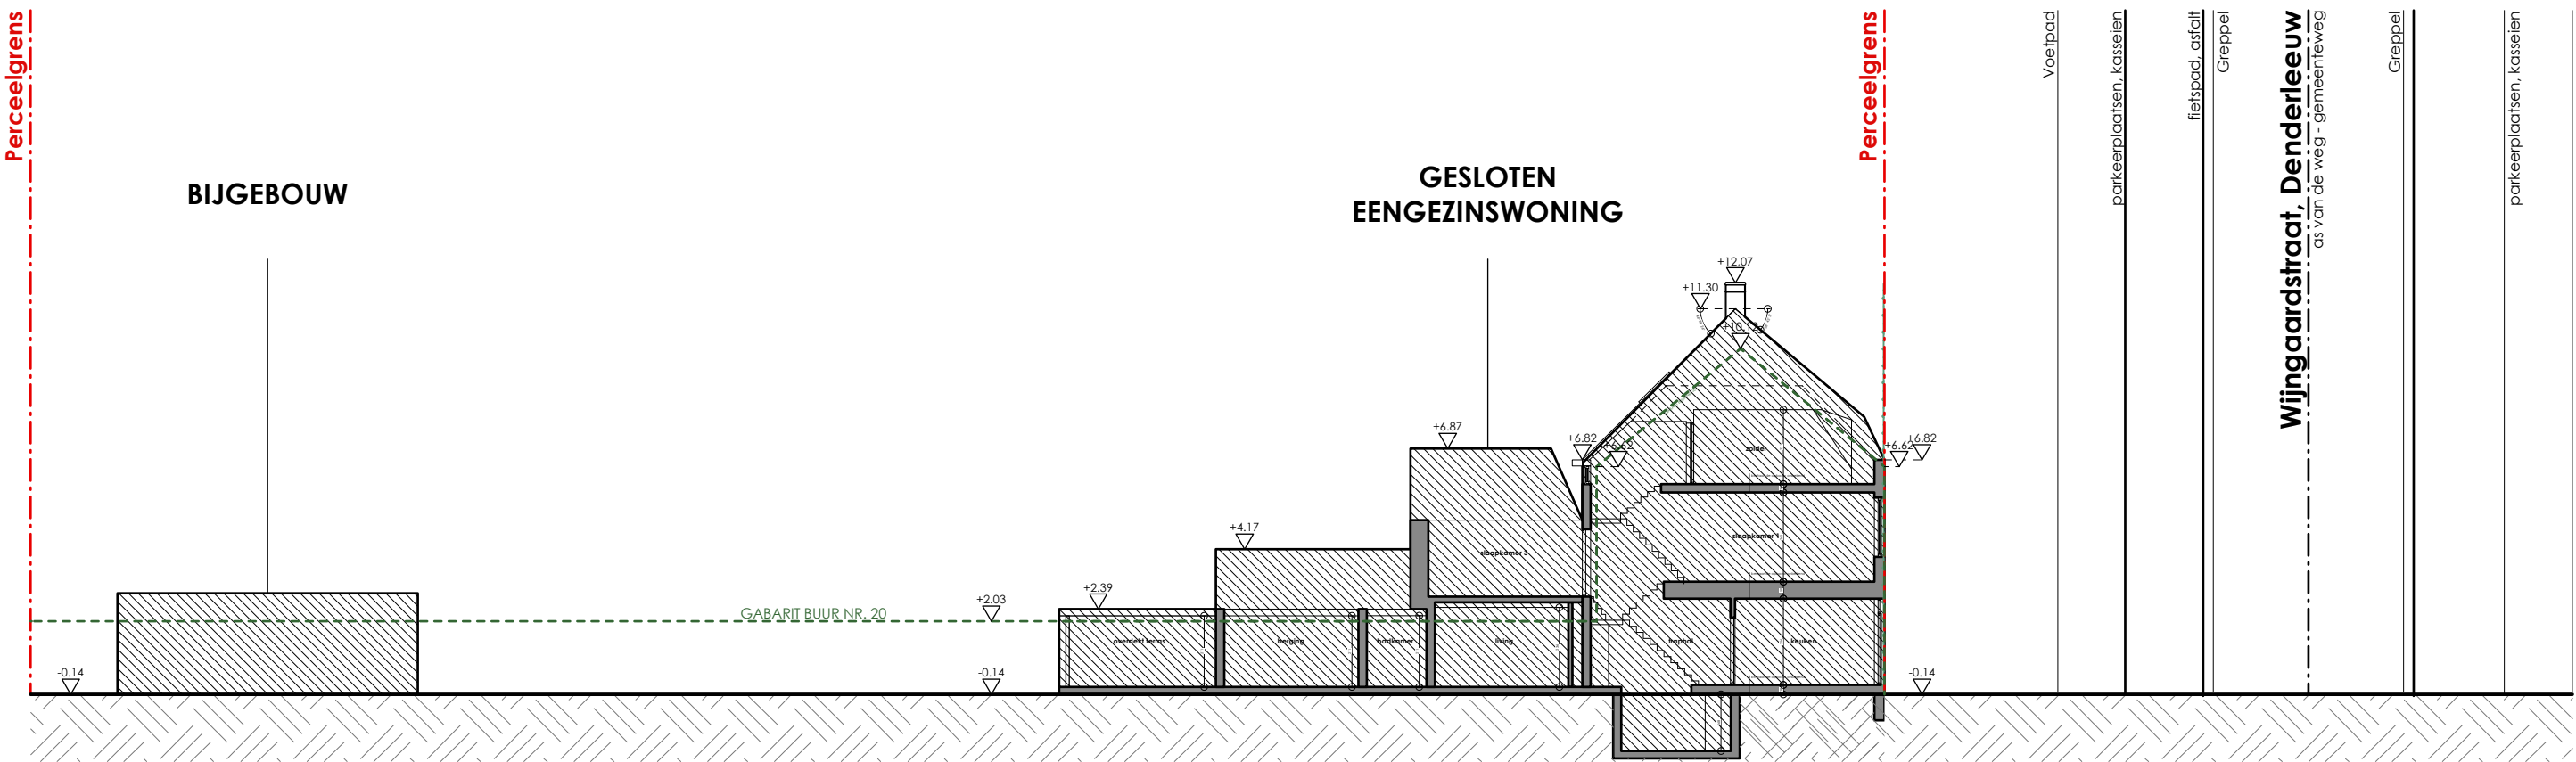

TERREINPROFIEL T1

bestaande toestand
schaal 1:200

Frederik en Sophie
Vandevelde - Bral

Wielsbekestraat 16
3780 Oostrozebeke
250087
17.07.2025

