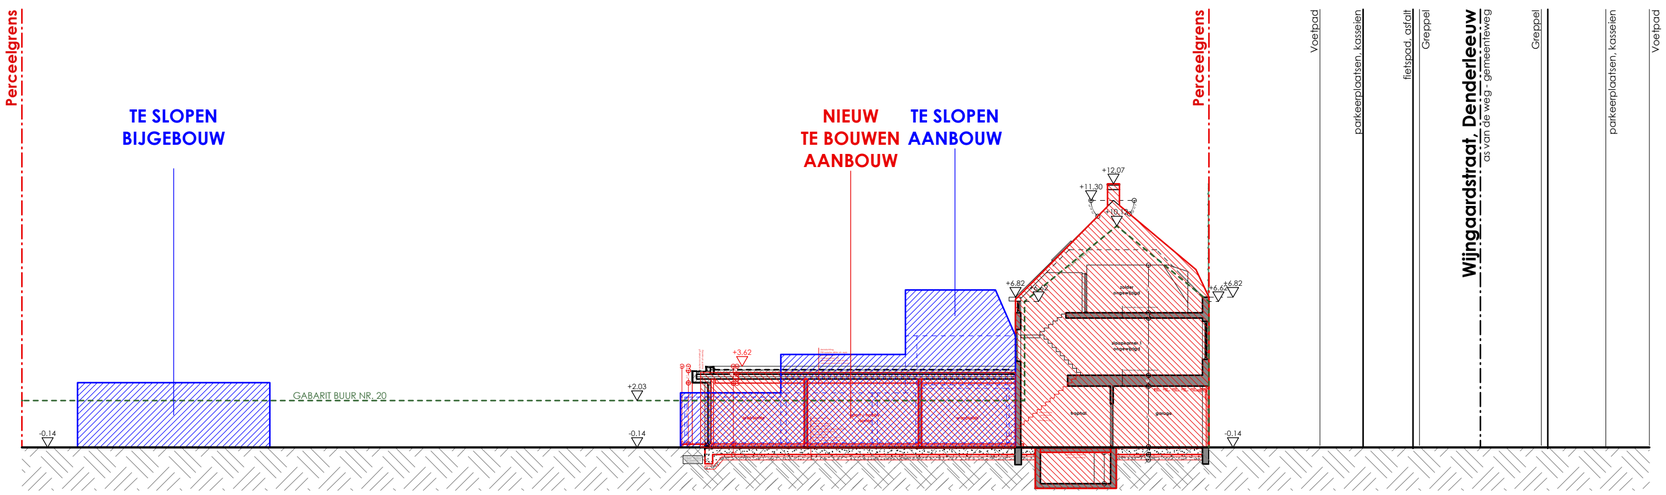

TERREINPROFIEL T1

nieuwe toestand

schaal 1:200

0 4 8m

Frederik en Sophie Vandevelde - Bral

Wielsbekestraat 16
3780 Oostrozebeke
250087
17.07.2025