


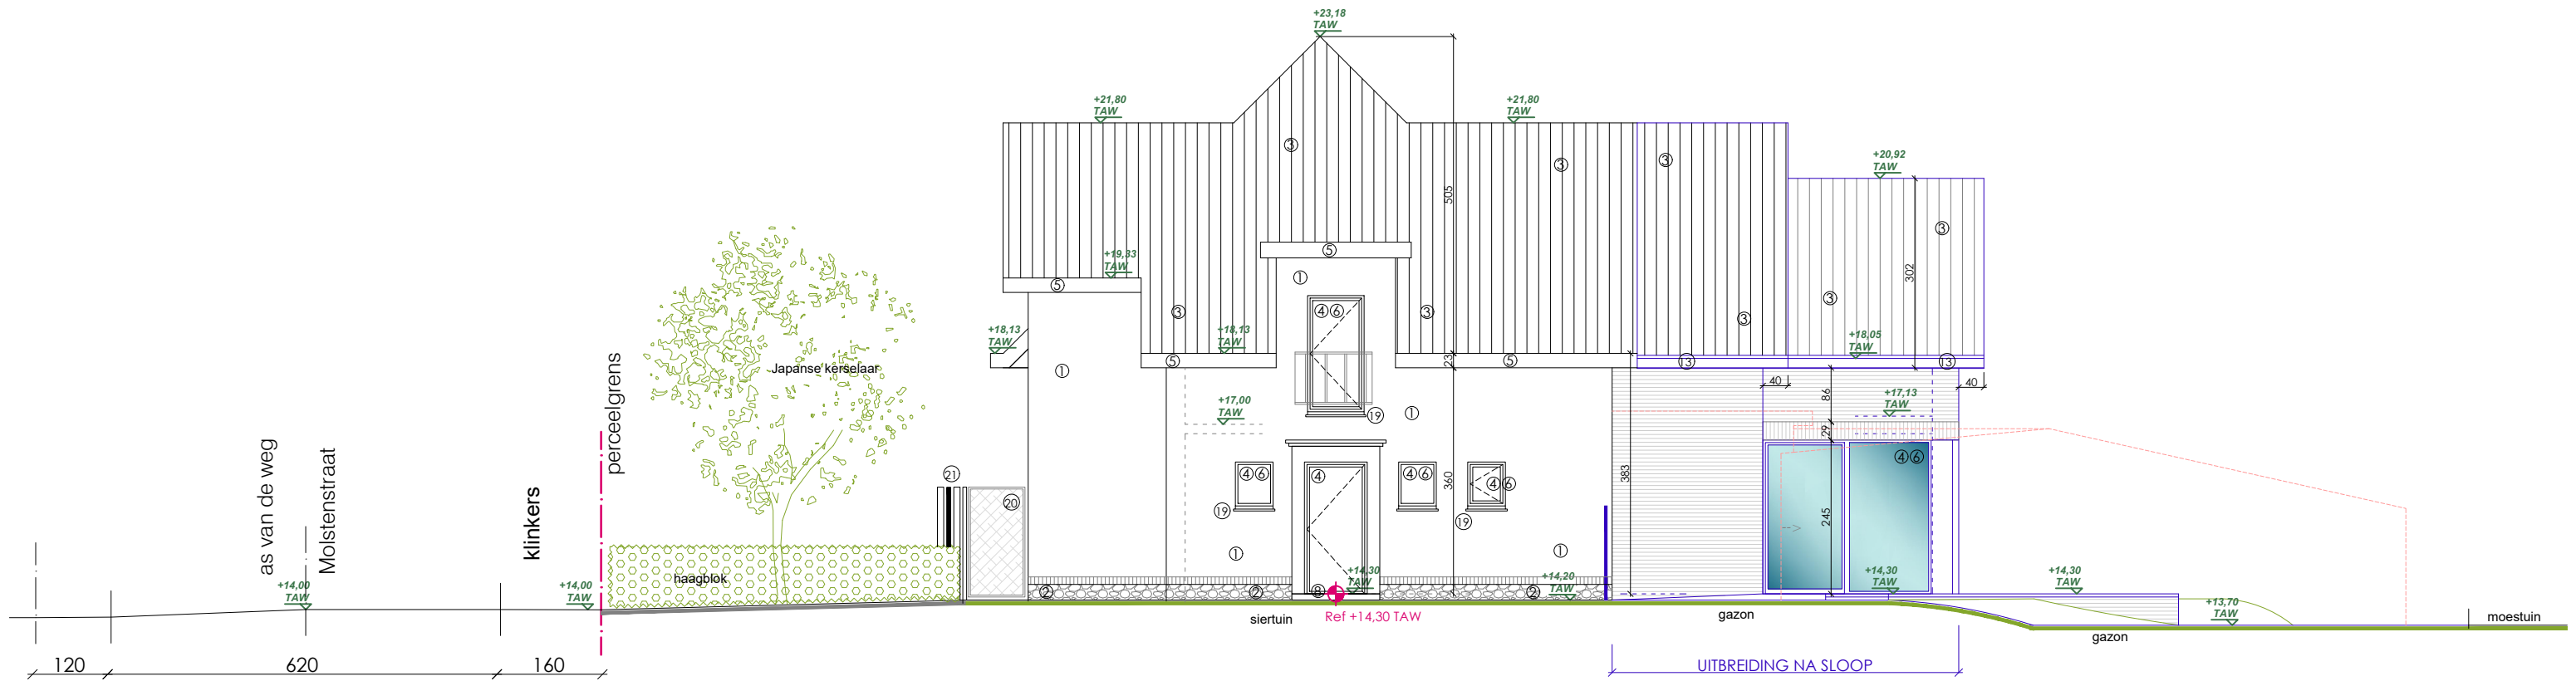

BA_0_G_N_21_zijgevel rechts
Zijgevel rechts nieuw
1030 BA
04/07/2025
atelier BIS -
Architectenburo
Salomez bv
T +32 51 212 512
Info@atelierbis.be