


- ① rode baksteen
- ② breuksteen plint
- ③ blauw gelakte pan
- ④ PVC schrijnwerk beige
- ⑤ PVC bekleede bakgoot wit
- ⑥ super isolerende beglazing
- ⑦ sectionale poort
- ⑧ arduin dorpels en vensterbanken
- ⑨ papesteentjes
- ⑩ beton steen
- ⑪ houten ramen en enkele beglazing
- ⑫ PVC goten en afleiders
- ⑬ zinken goten en afleiders
- ⑭ grijze golfplaten
- ⑮ muurafdek Eternit
- ⑯ groene PVC panelen
- ⑰ galva poortje
- ⑱ houten schrijnwerk
- ⑲ vensterbank in gres
- ⑳ metalen hekken
- ㉑ metalen schuifpoort
- ㉒ eternit leien
- ㉓ metalen paal en draad
- ㉔ eikenhouten detaillering

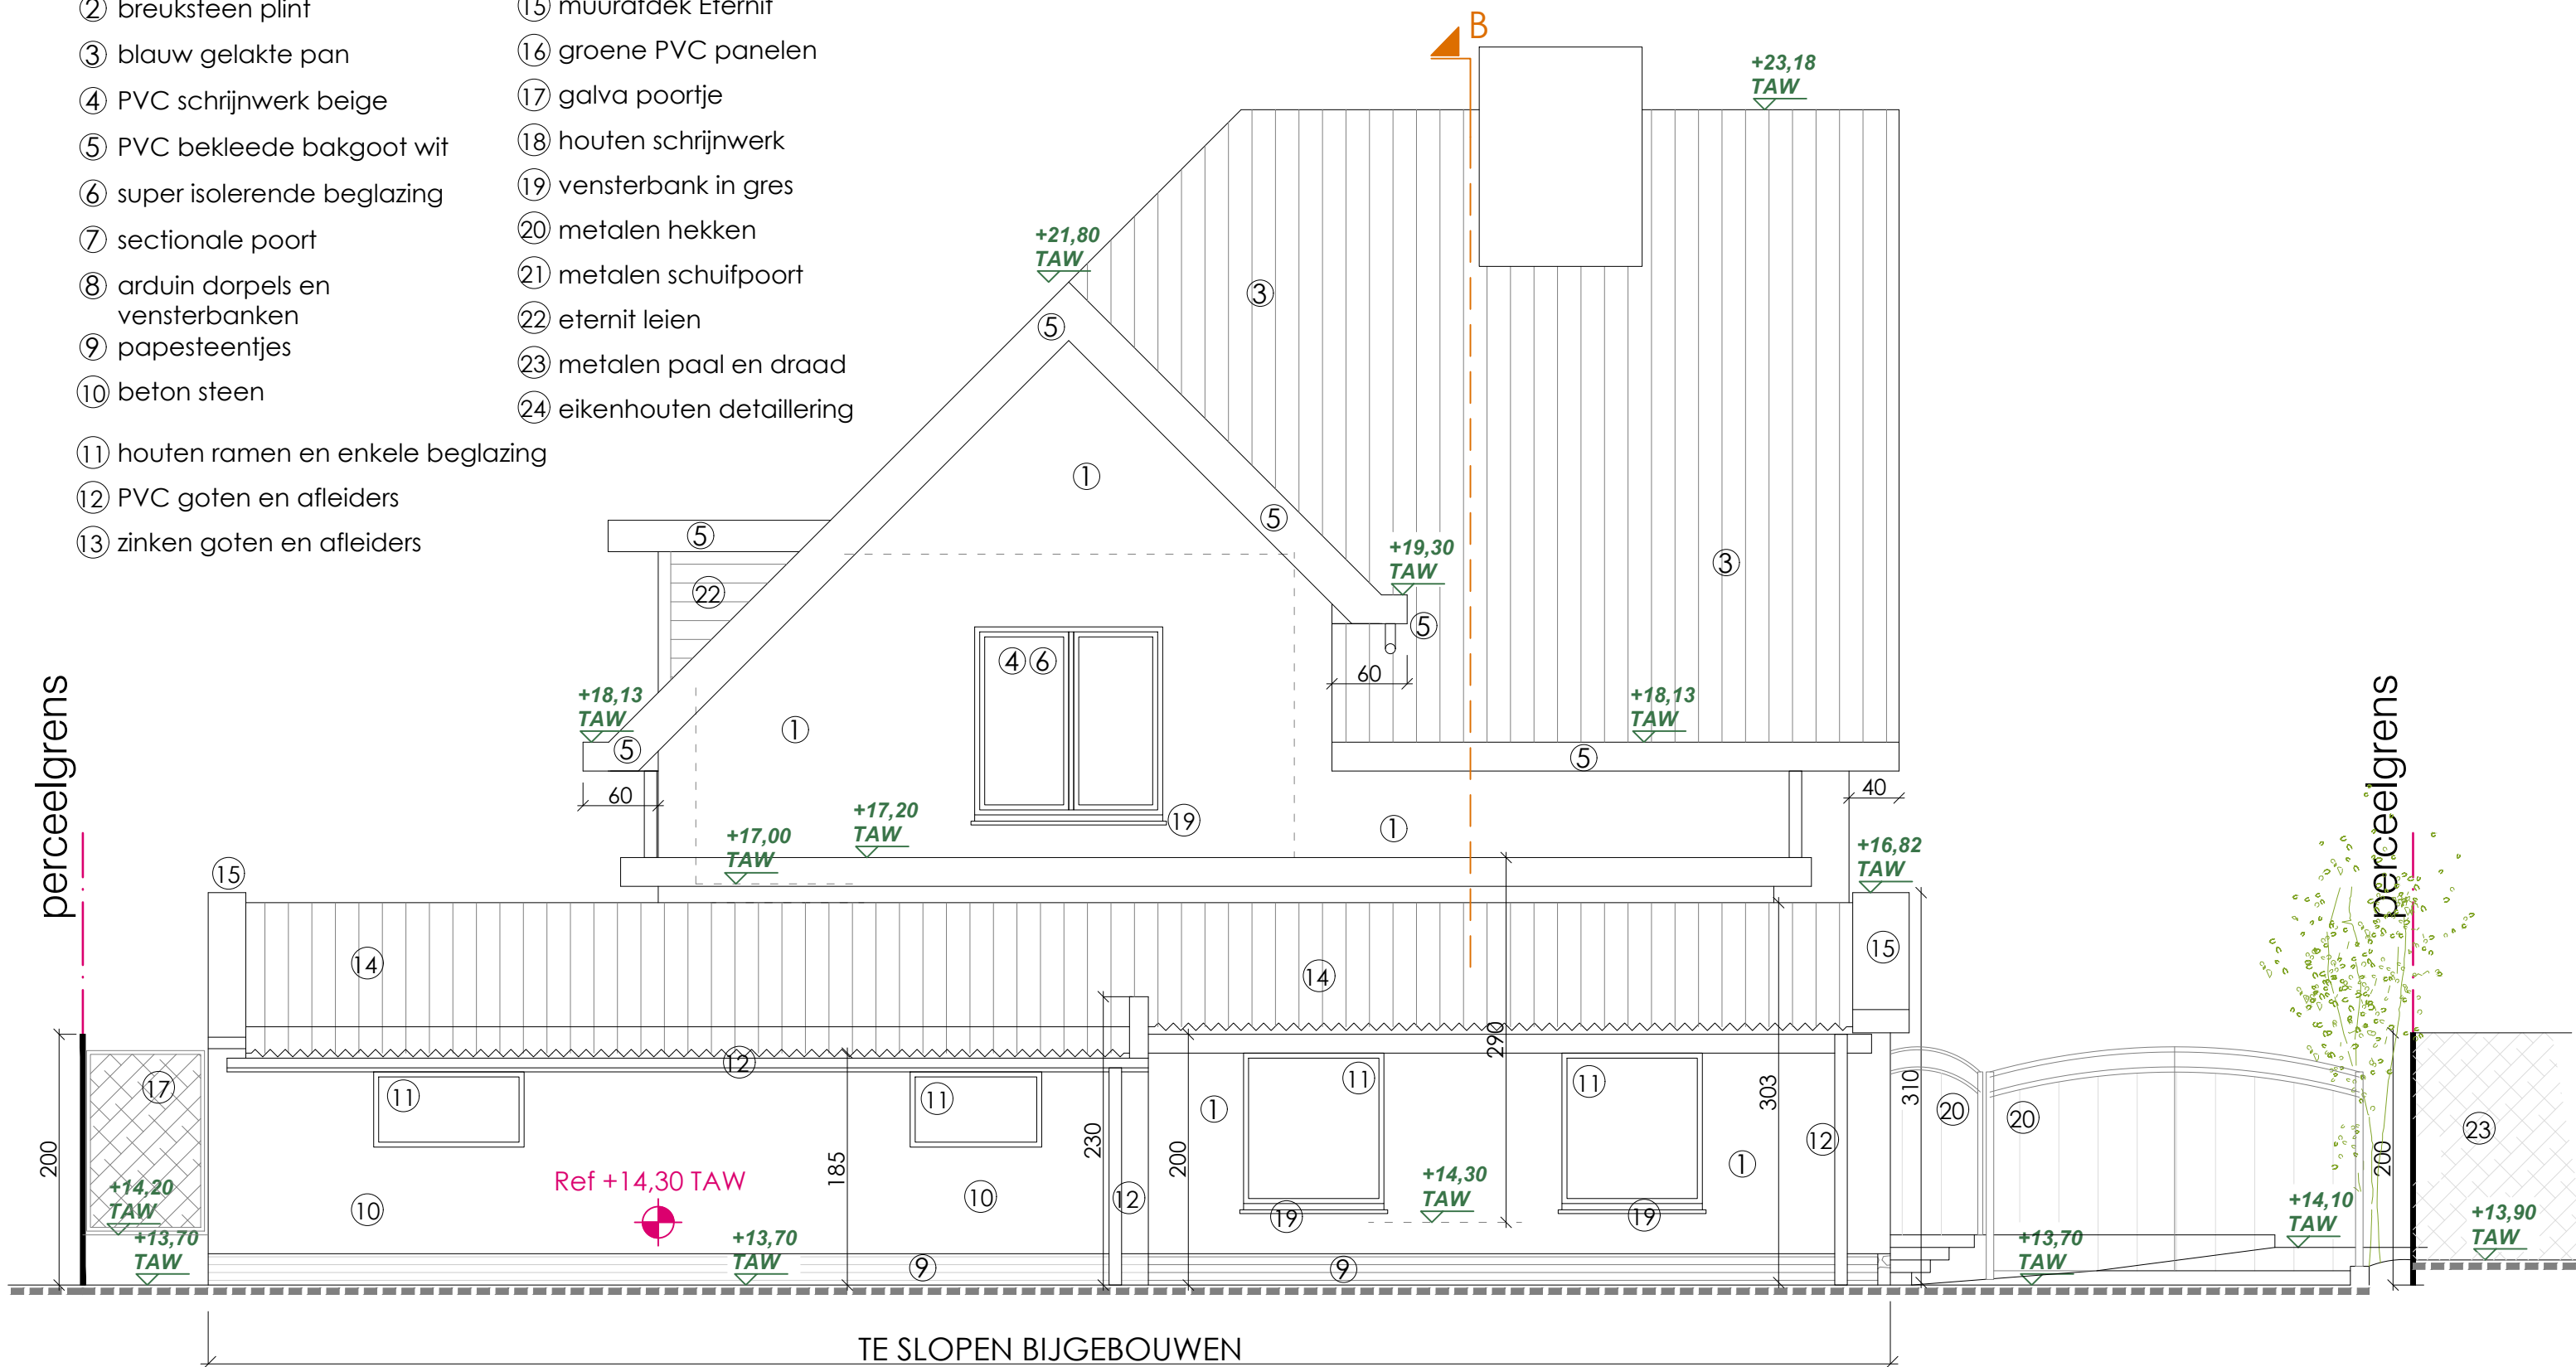

SCHAAL 1:50
0 m 1 2 3 4 5



BA_0_G_B_13_achtergevel
Achtergevel bestaand
1030 BA
04/07/2025
atelier BIS -
Architectenburo
Salomez bv
T +32 51 212 512
Info@atelierbis.be