


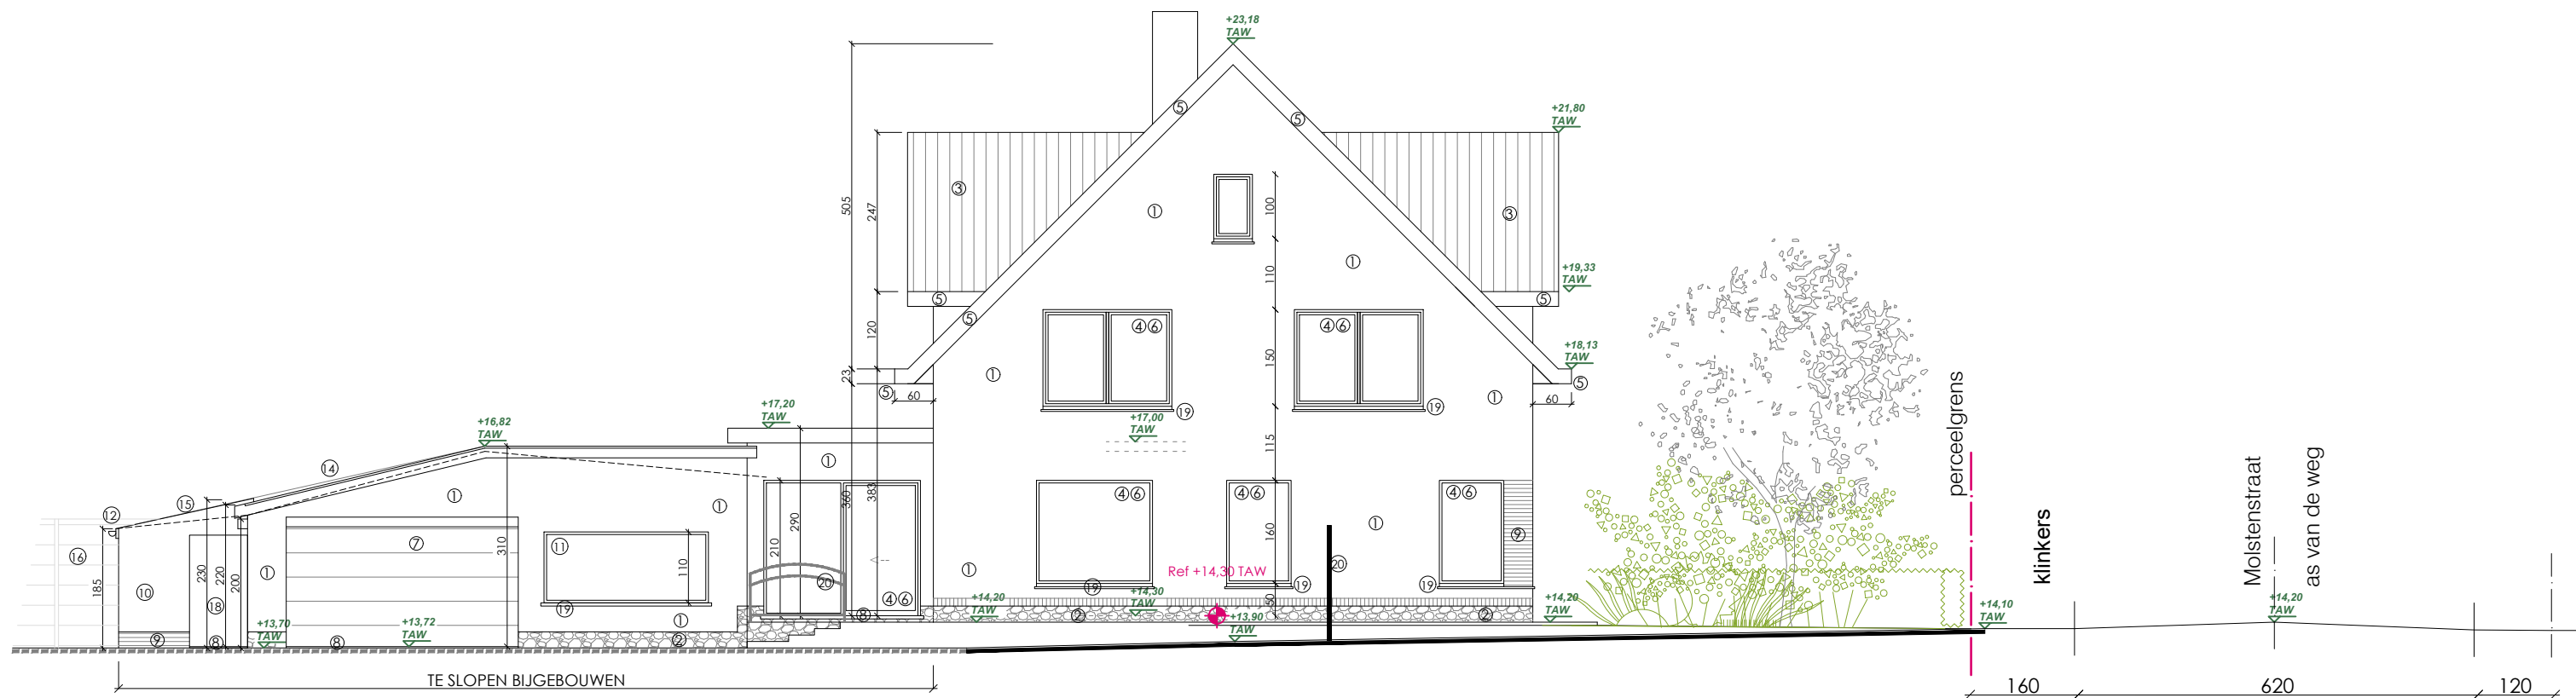

SCHAAL 1:100
0 m 5 10



BA_0_G_B_15_zijgevel links
Zijgevel links bestaand
1030 BA
04/07/2025
atelier BIS -
Architectenburo
Salomez bv
T +32 51 212 512
Info@atelierbis.be