


Inzake de eisen v/d de brandwetgeving, volgende vermelding: “De opbouw van de gevels wordt uitgevoerd conform art. 6 van bijlage 5/1 van het KB Basisnormen”.

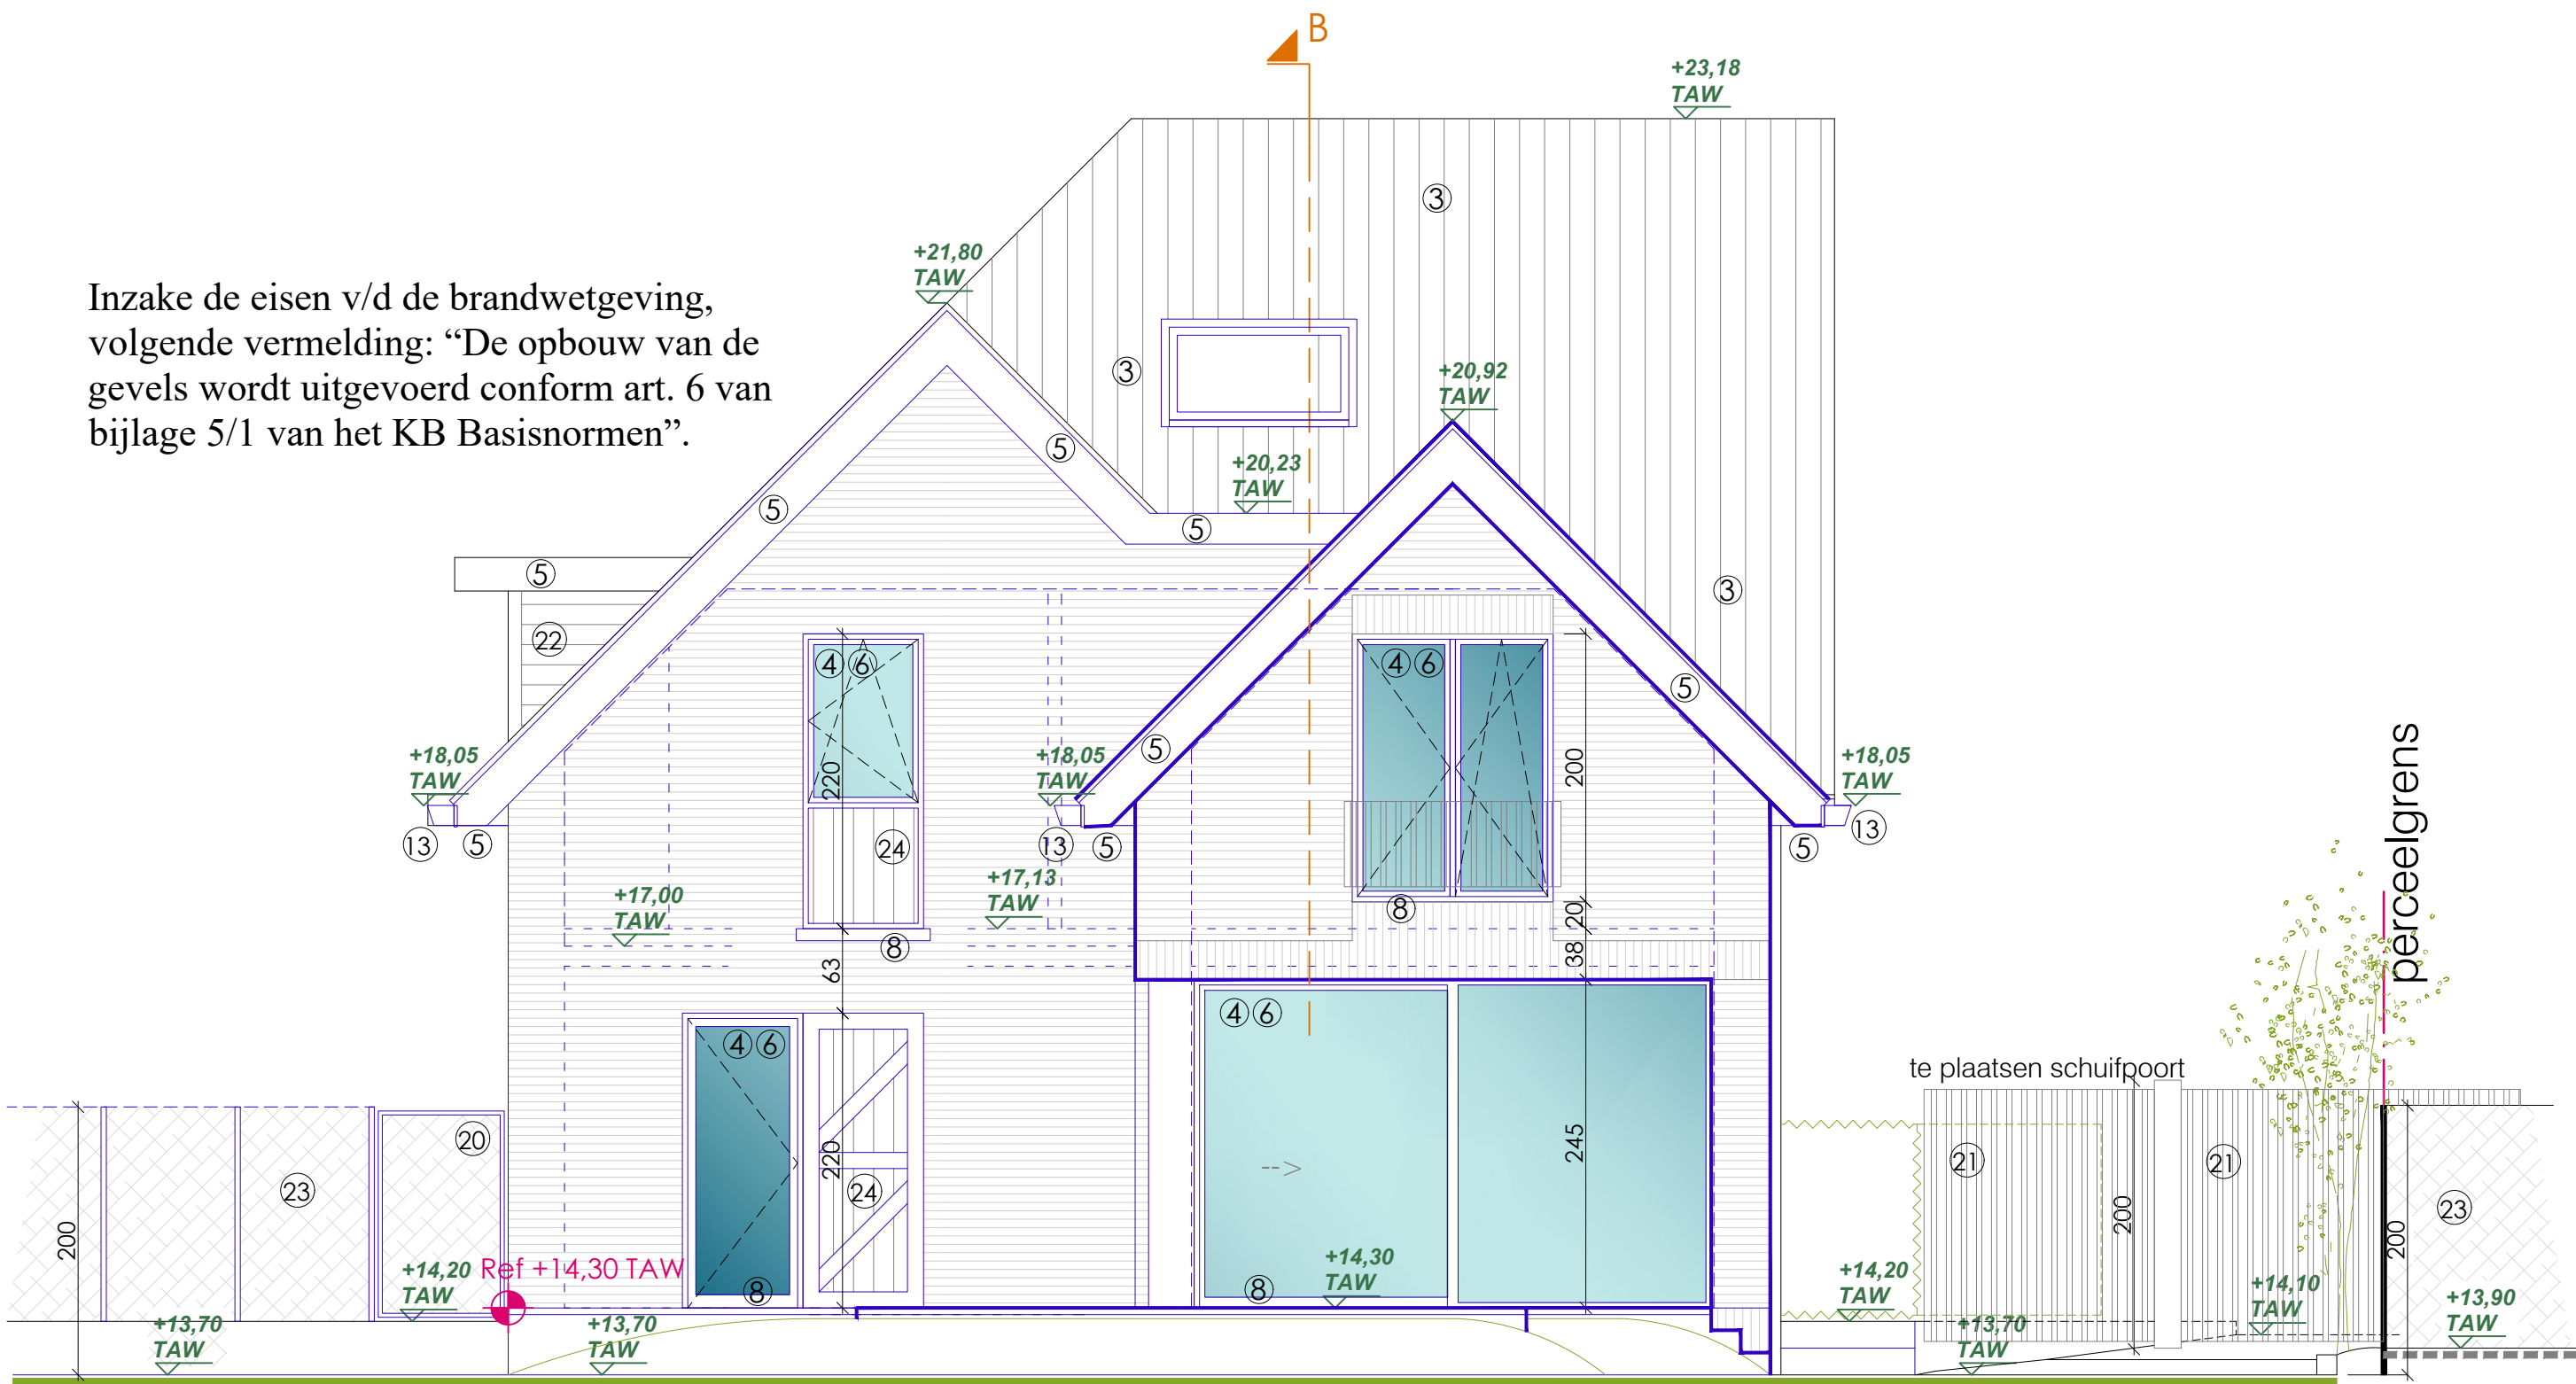

BA_0_GB_N_33_achtergevel
Achtergevel brandweer
1030 BA
04/07/2025
atelier BIS -
Architectenburo
Salomez bv
T +32 51 212 512
Info@atelierbis.be