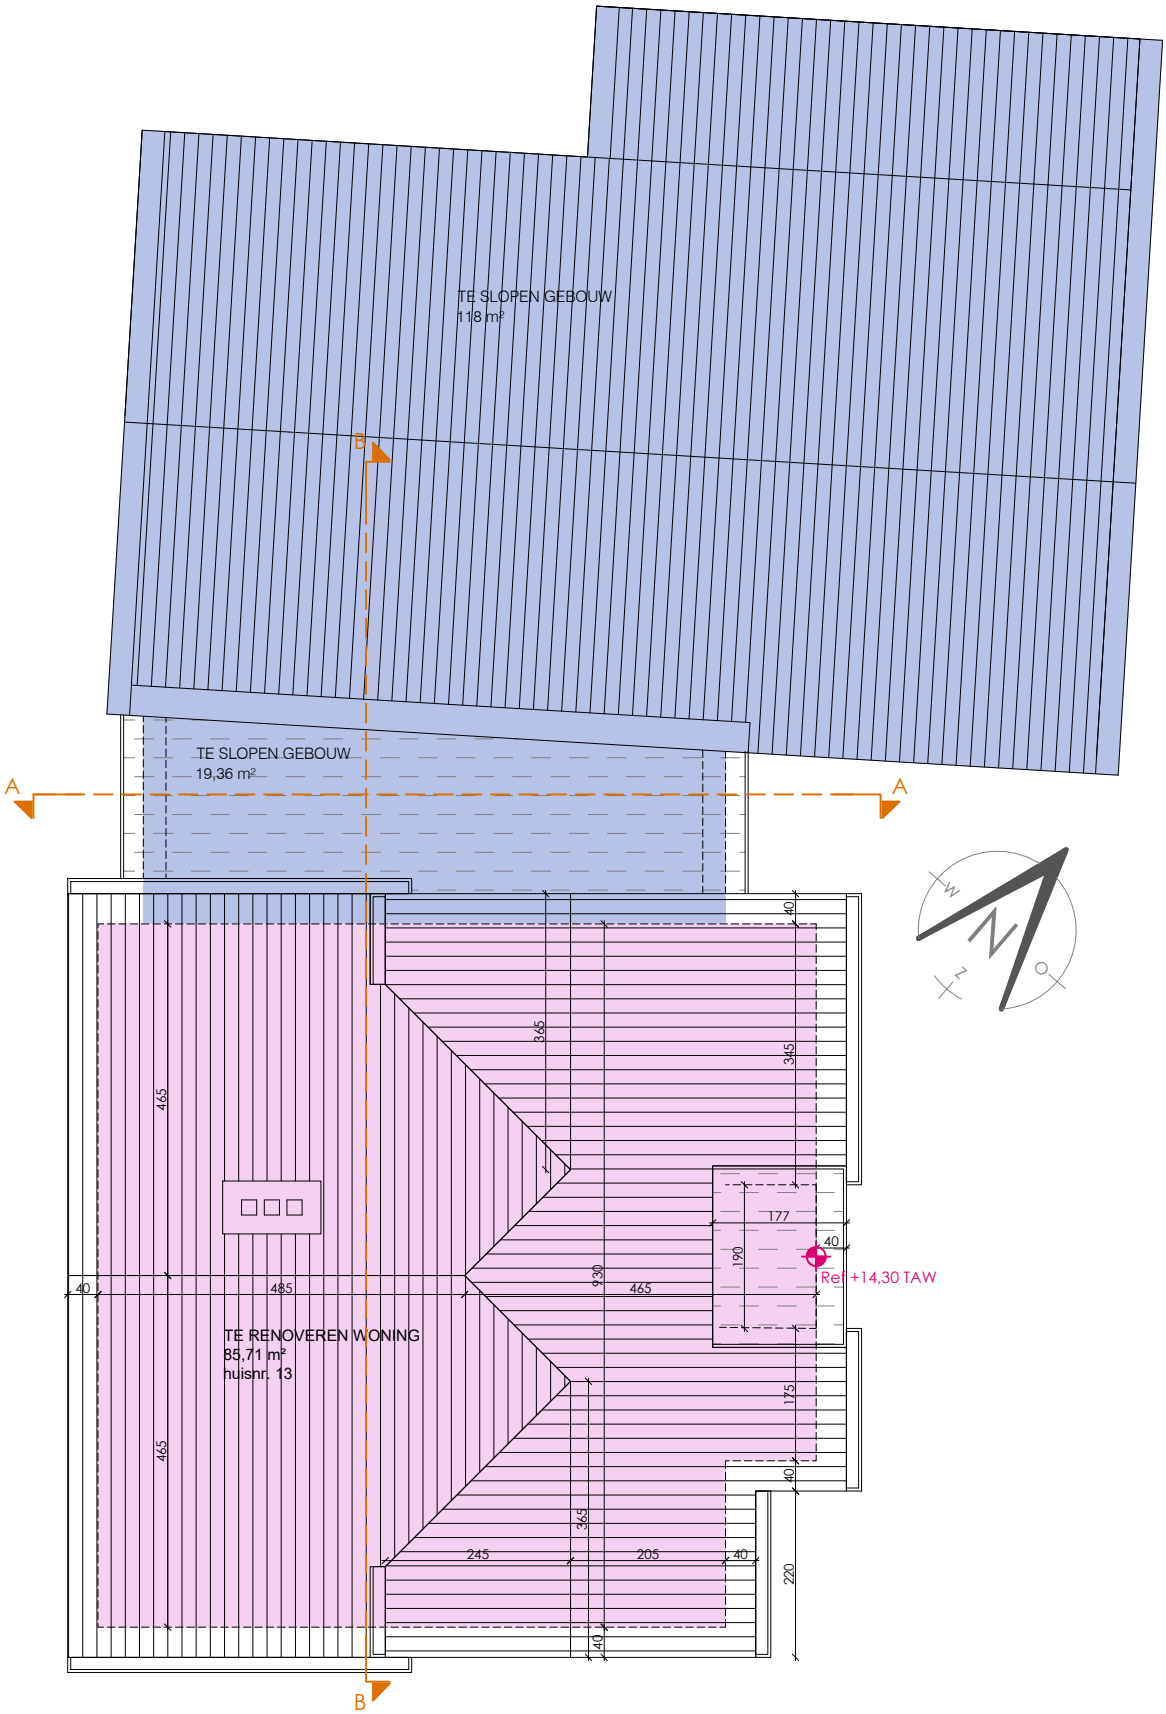

SCHAAL 1:100
0 m 5 10

atelier BIS

BA_0_P_B_07_dakenplan
Dakenplan bestaand

BA_0_P_B_06
04/07/2025

atelier BIS -
Architectenburo
Salomez bv
T +32 51 212 512
Info@atelierbis.be