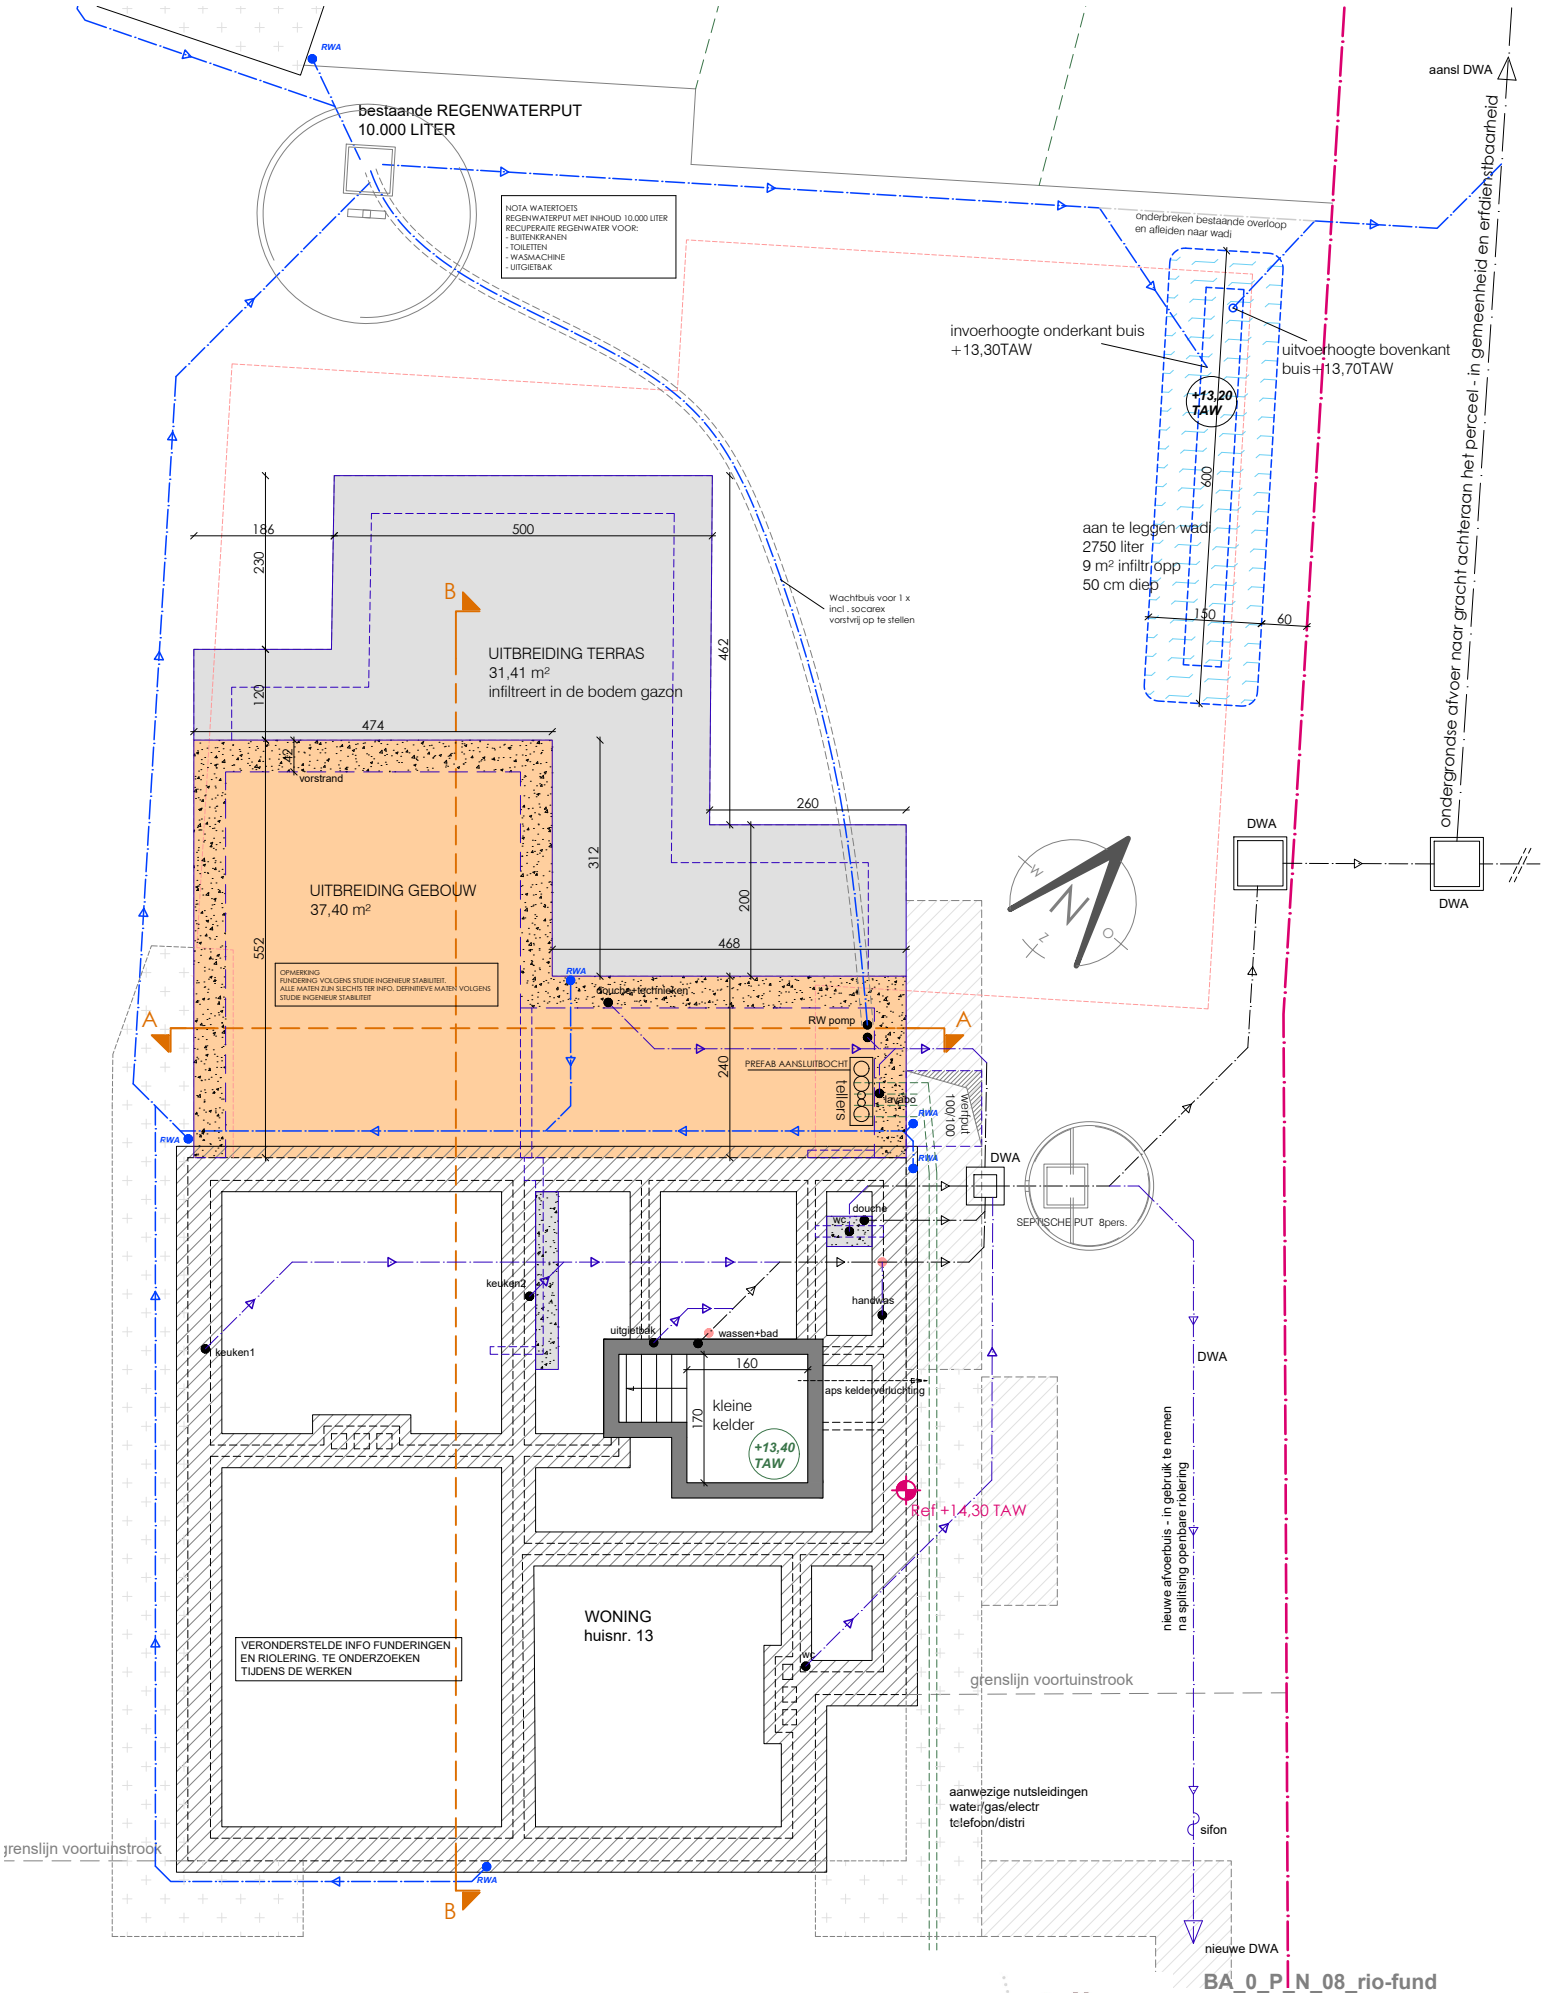

SCHAAL 1:100
0 m 5 10

atelier BIS

BA_0_P_N_08_rio-fund
rio-fund plan nieuw
1030 BA
04/07/2025

atelier BIS -
Architectenburo
Salomez bv
T +32 51 212 512
Info@atelierbis.be