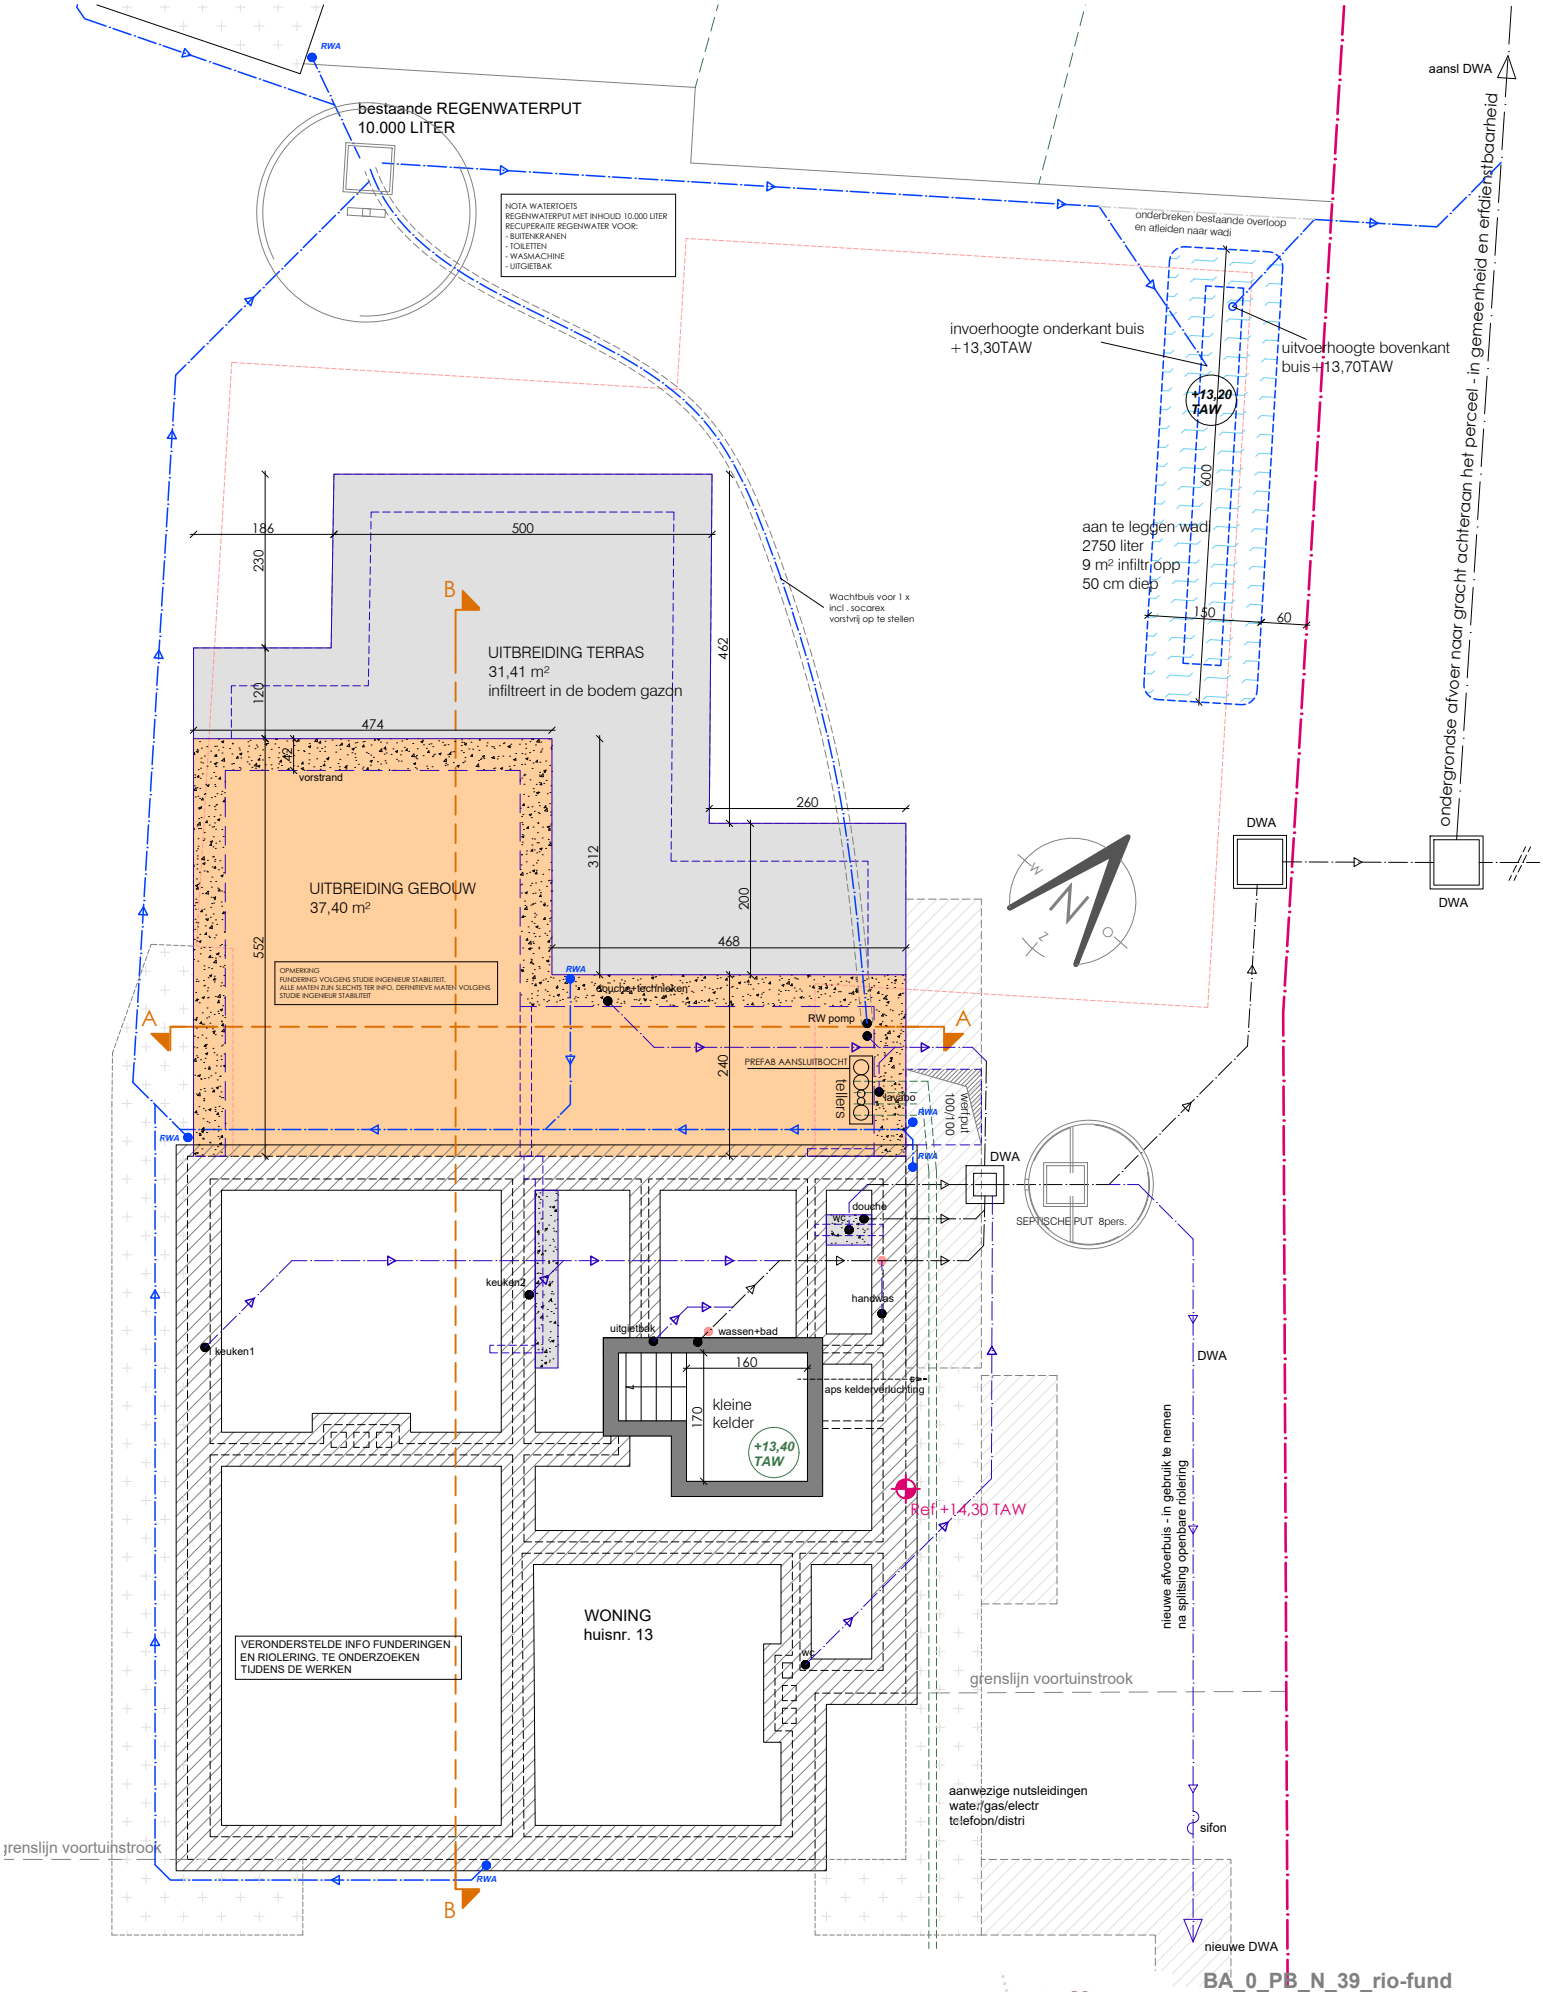

SCHAAL 1:100

0 m 5 10

atelier BIS

BA_0_PB_N_39_rio-fund
rio-fund plan brandweer

1030 BA
04/07/2025

atelier BIS -
Architectenburo
Salomez bv
T +32 51 212 512
Info@atelierbis.be