


inplanting
nieuwe toestand

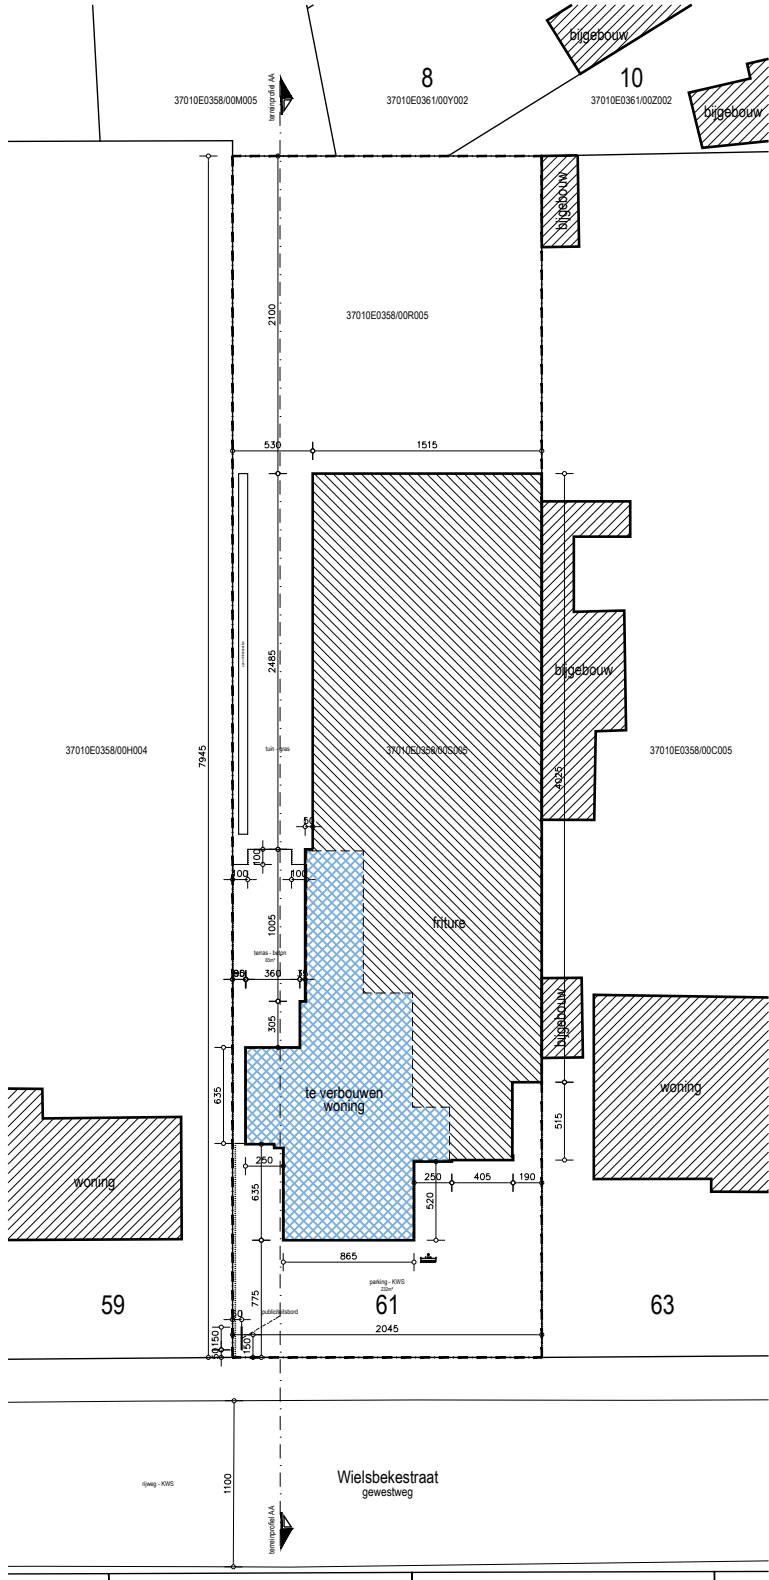

tekening volgens kadasterplan

schaal: 1/500

