


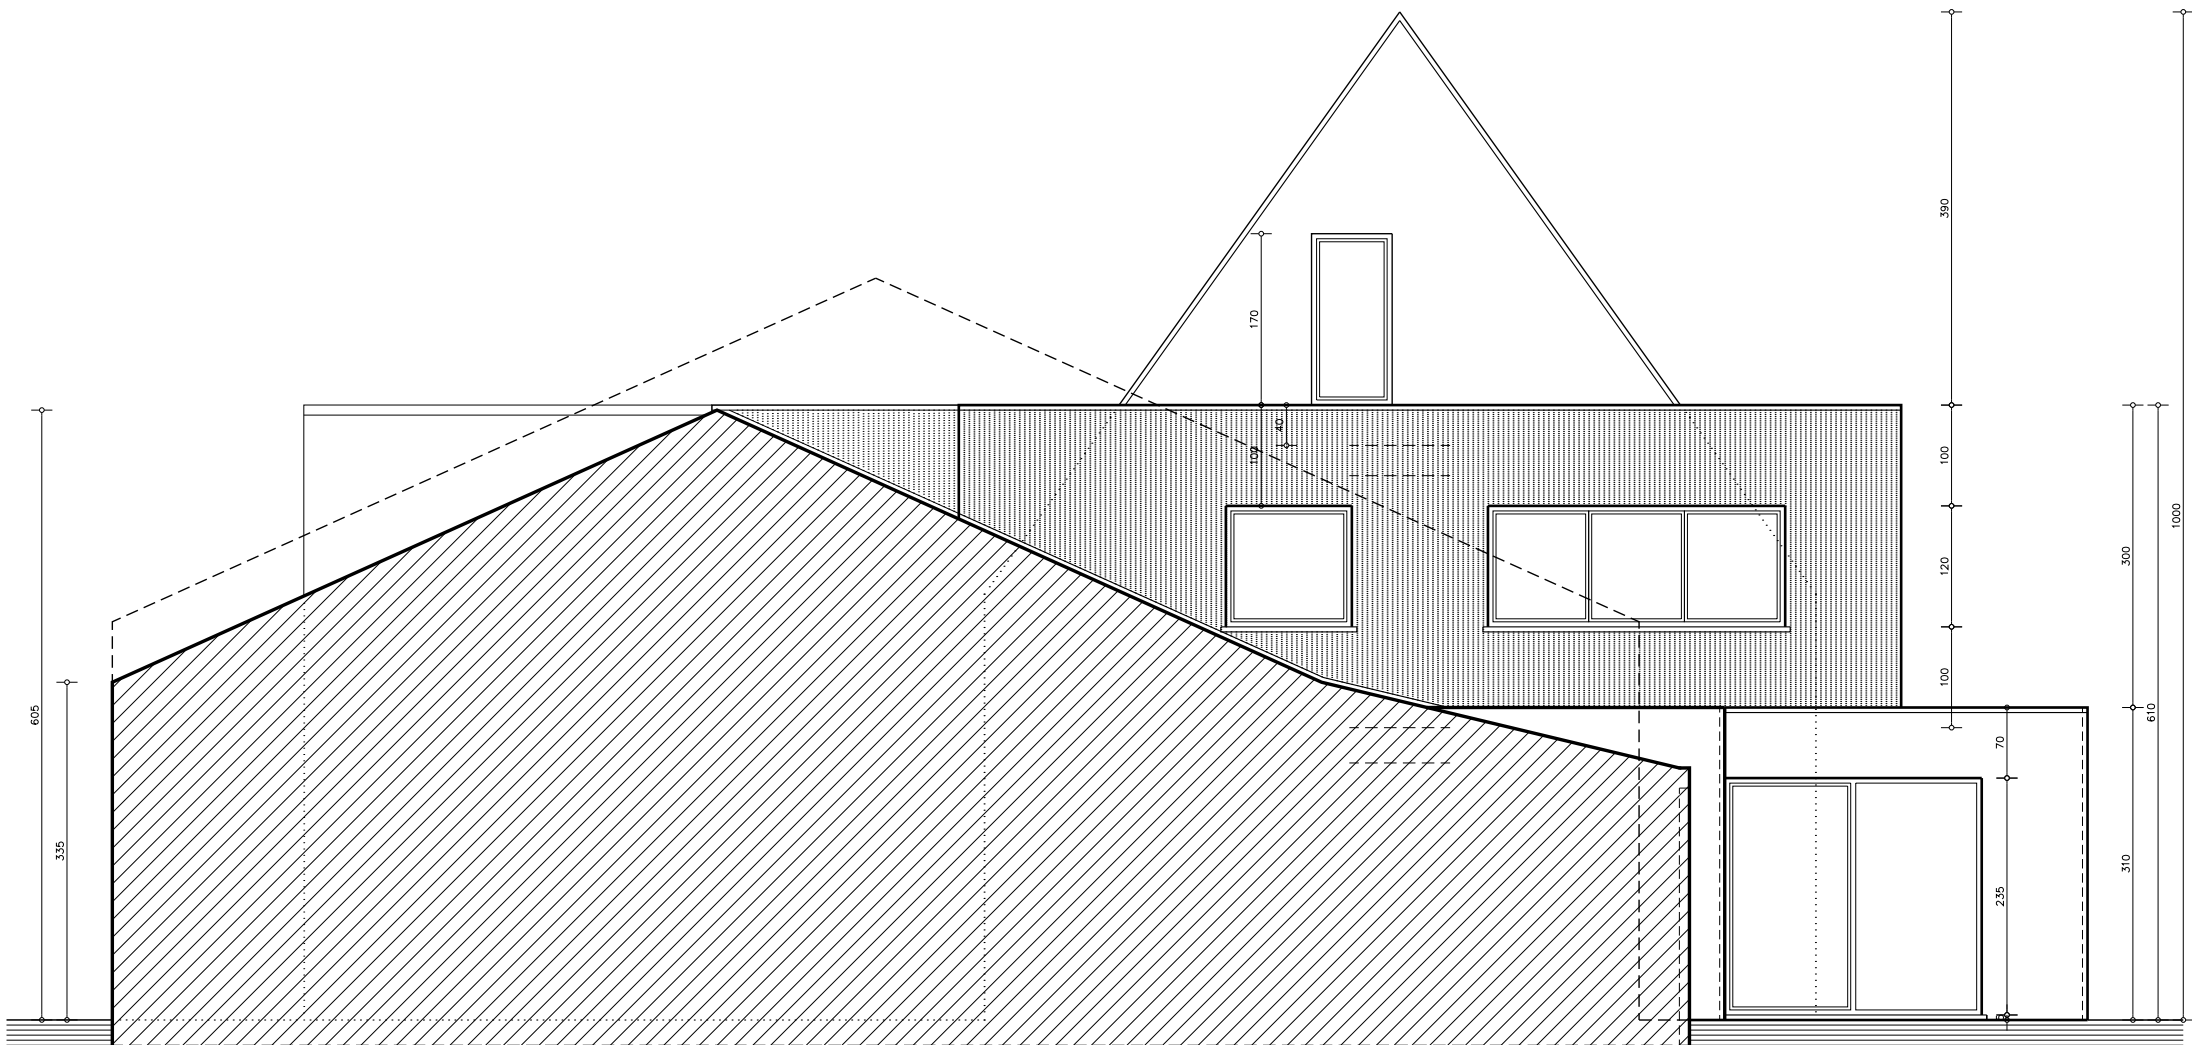

achtergevel
nieuwe toestand

- MATERIALEN:
- gevels:
 - hoofdvolumelichterbouw: bakstenen, wit-grijs
 - dakbedekking:
 - hellende daken: zwarte pannen
 - plat dak: EPDM
 - buitenrijtuigwerk: aluminium, zwart
 - dorpels:
 - thv gevels in bakstenen: arduin
 - thg gevels alu-bekleding: aluminium, zwart
 - hanggaten en regenwaterafvoer: antraciet