


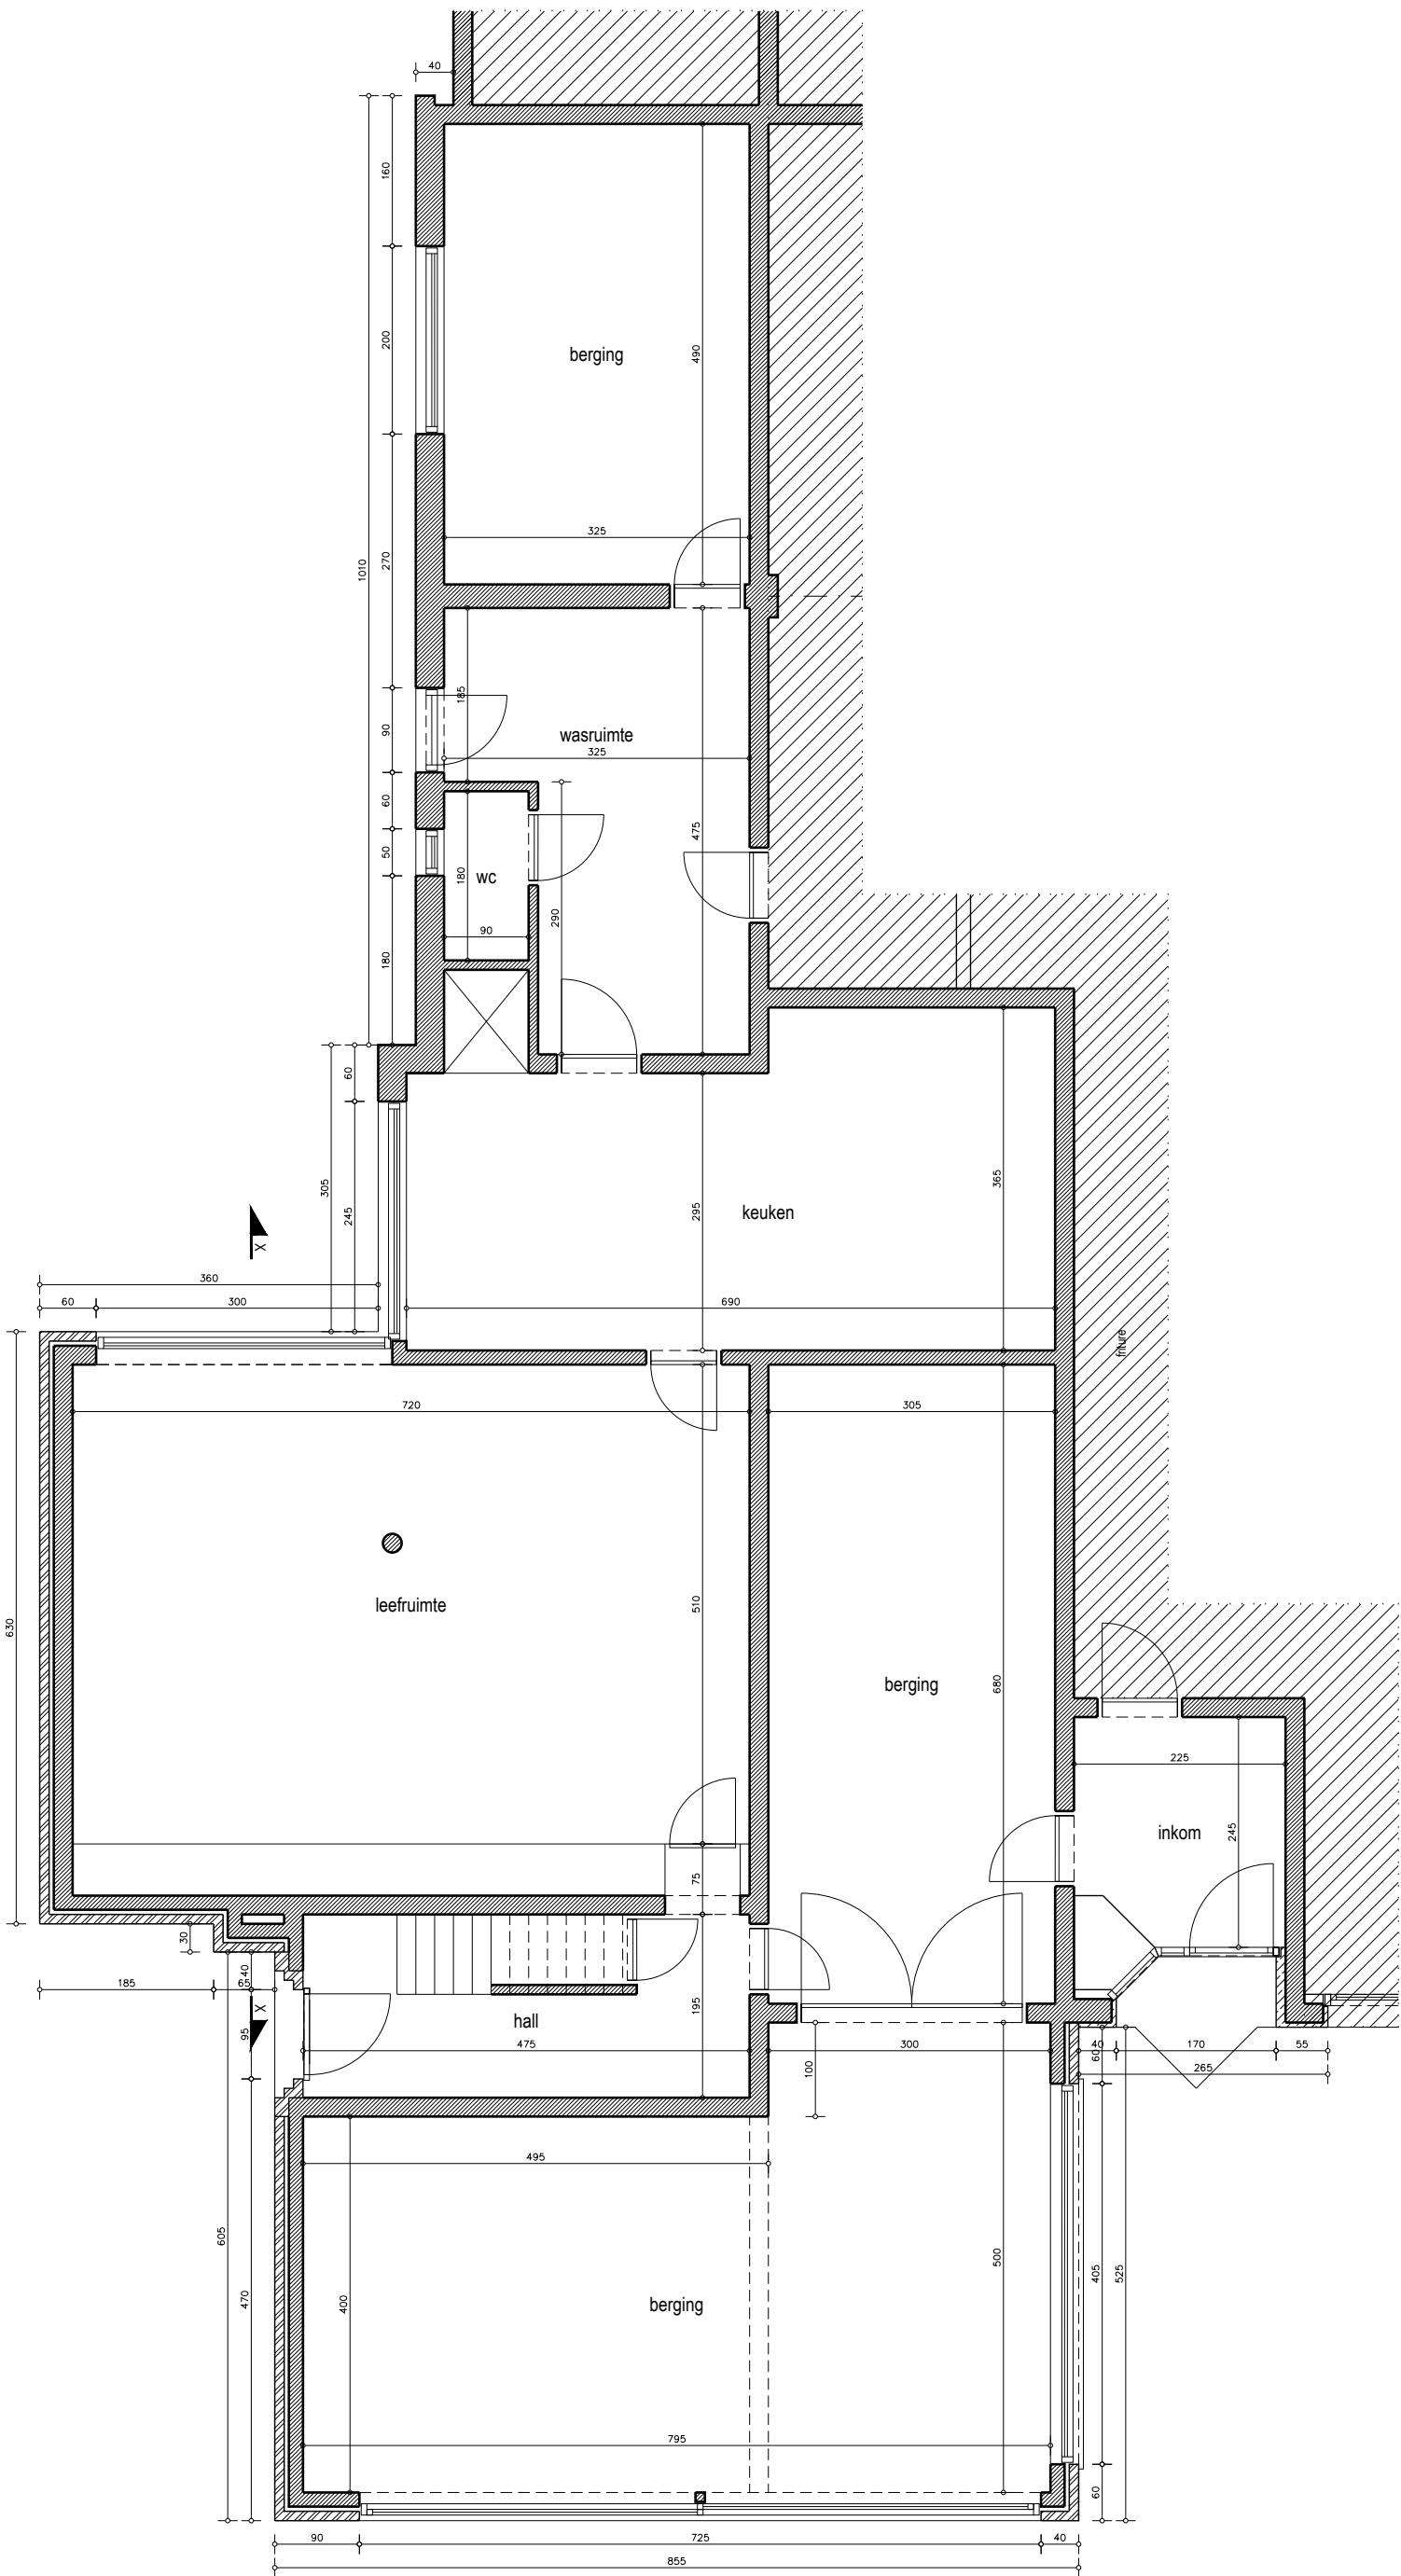

gelijkvloers
bestaande toestand

MATERIALEN:
- gevels: bakstenen, wit geschilderd
- dakbedekking:
- hellende daken: rode pannen
- plat dak: EPDM
- buitenschrijfwerk: pvc, wit
- deuren: arduin
- bekleding balken: witte pvc-planchetten
- regenwaterafvoer: zink

bestaande muren in bakstenen
bestaande muren in gevelsteen
gevelafwerking met witte beglazing

LEMIERE & PARTNERS

ARCHITECTEN

architectenbureau Stefaan LEMIERE & partners
Vlaajputstraat 3 - 8760 Meulebeke - T 051 / 635.710 - M 0475 / 73.74.25
Europalaan 37 - 8700 Tiel - e-mail: Stefaan.LEMIERE@kynet.be

BOUWHEER

Bjorn PUYPE en Sabrina LAMBRECHT
Wielisbekestraat 61 - 8780 OOSTROZEBEKE
0478 / 39.11.89 - oostroffiel@hotmail.com

VOORWERP

verbouwen van een woning
bestaande toestand - grondplan gelykvloers

LIGGING

Wielisbekestraat 61
8780 OOSTROZEBEKE
afst. 1: 3000 - n.v. 200.000

20/06/2025
schaal 1/75

bd 00 a

241210.BPS