


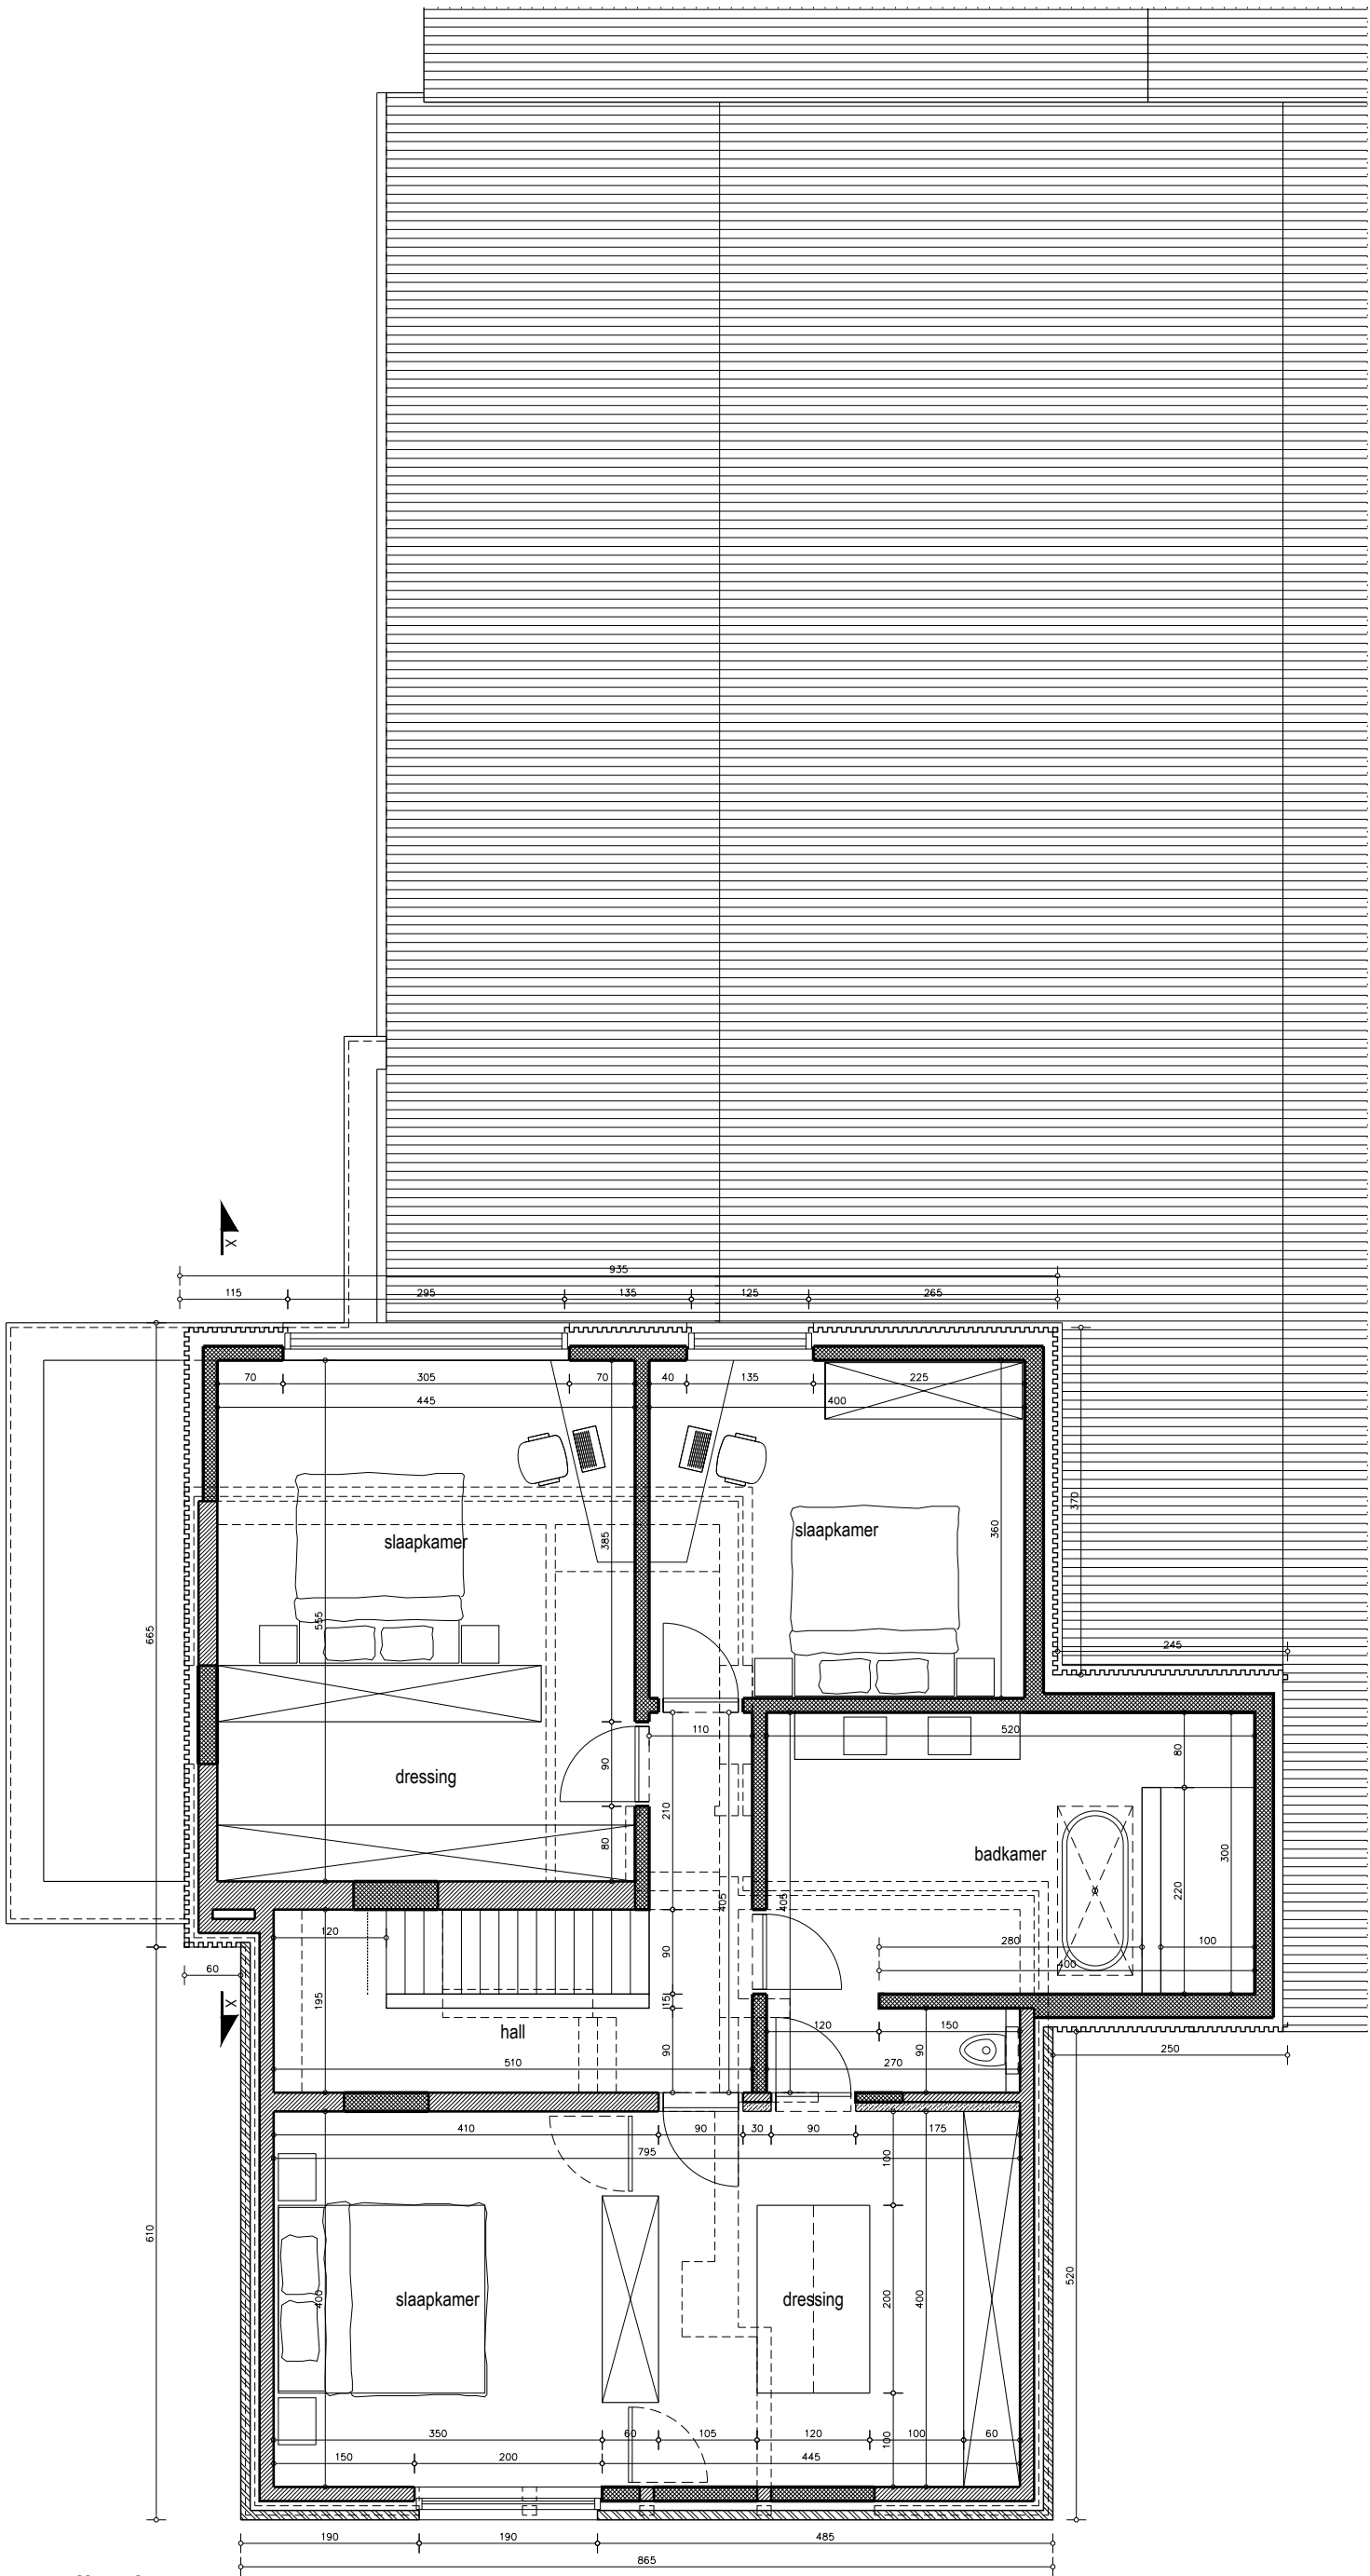

verdieping
nieuwe toestand

MATERIALEN:
- gevels
- hoofdvolume/achterbouw: bakstenen, wit-grijs
- uitbouw verdieping: aluminiumbekleding, zwart
- dakbedekking
- hellende daken: zwarte pannen
- plat dak: EPDM
- buitenschrijfwerk: aluminium, zwart
- deuren
- thv gevels in bakstenen: arduin
- thv gevels stu-bekleding: aluminium, zwart
- hanggaten en regenwaterafvoer: antraciet

bestaande muren in bakstenen
bestaande muren in gevelsteen
nieuwe muren in stroobouwen
nieuwe muren in gevelsteen
wanden in houtskiet
gevelafwerking in aluminiumbekleding (zwart)
te slopen muren

LEMIERE & PARTNERS

ARCHITECTEN

architectenbureau Stefaan LEMIERE & partners
Vlaajputstraat 3 - 8760 Meulebeke - T 051 / 635.710 - M 0475 / 73.74.25
Europalaan 37 - 8700 Telt - e-mail: Stefaan.LEMIERE@kynet.be

BOUWHEER

Bjorn PUYPE en Sabrina LAMBRECHT
Wielisbekestraat 61 - 8780 OOSTROZEBEKE
0478 / 39.11.89 - oostroffiel@hotmail.com

VOORWERP

verbouwen van een woning
nieuwe bestand - grondplan verdieping

LIGGING

Wielisbekestraat 61
8780 OOSTROZEBEKE
afst. 1: 1:1000 - afst. 2: 1:2000
20/06/2025
schaal 1/75

bd 00 a

241210.BPS