


- MATERIALEN:**
- gevels:
 - hooftvolume/achterbouw: bakstenen, wit - grijs
 - uitbouw verdieping: aluminiumbekleding, zwart
 - dakbedekking:
 - hellende daken: zwarte pannen
 - plat dak: EPDM
 - buitenschrijnwerk: aluminium, zwart
 - dorpels:
 - thv gevels in bakstenen: arduin
 - thv gevels alu-bekleding: aluminium, zwart
 - hanggoot en regenwaterafleiders: antrazink

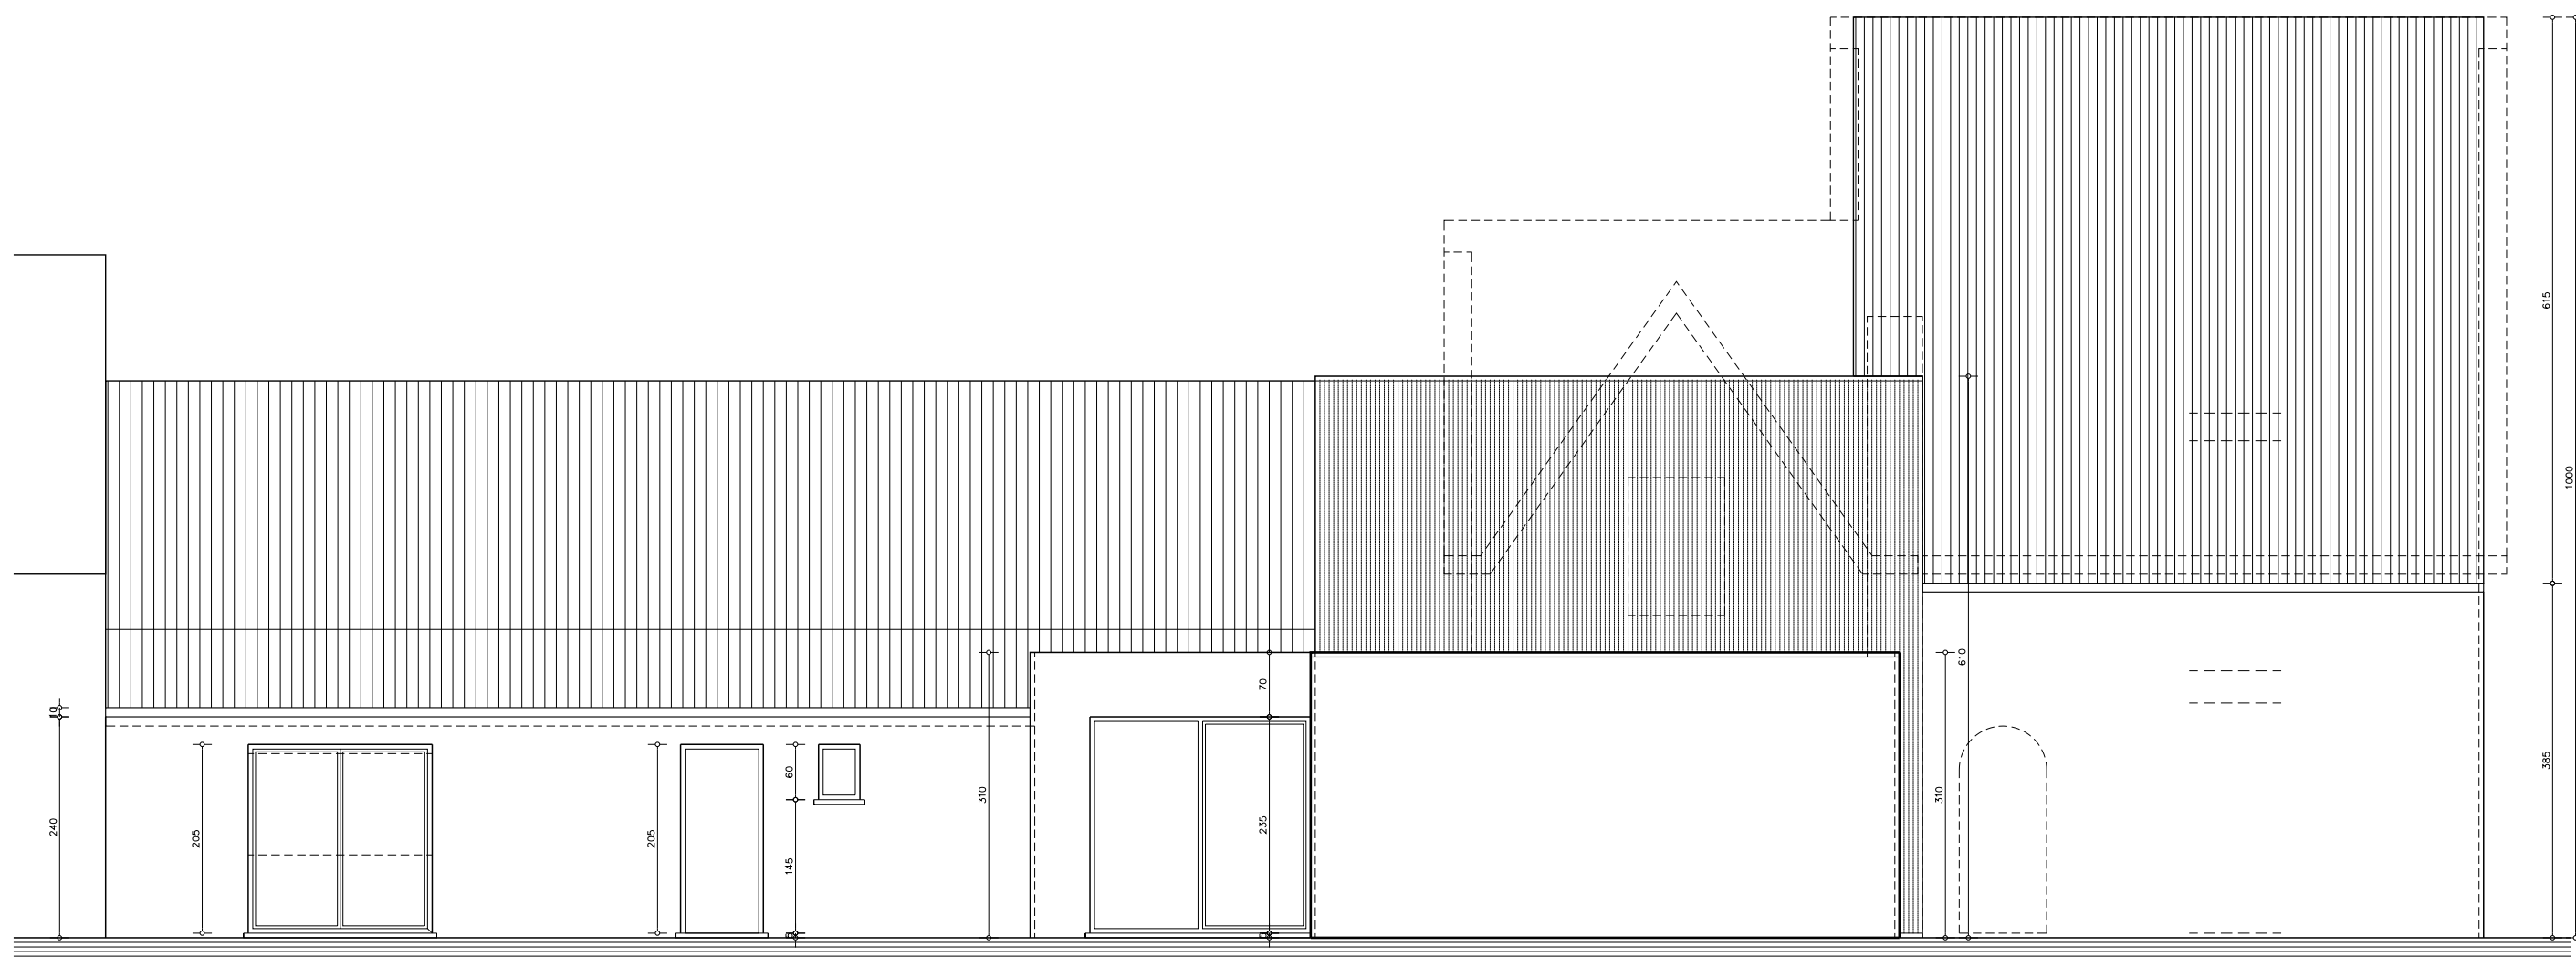

zijgevel links
nieuwe toestand

