


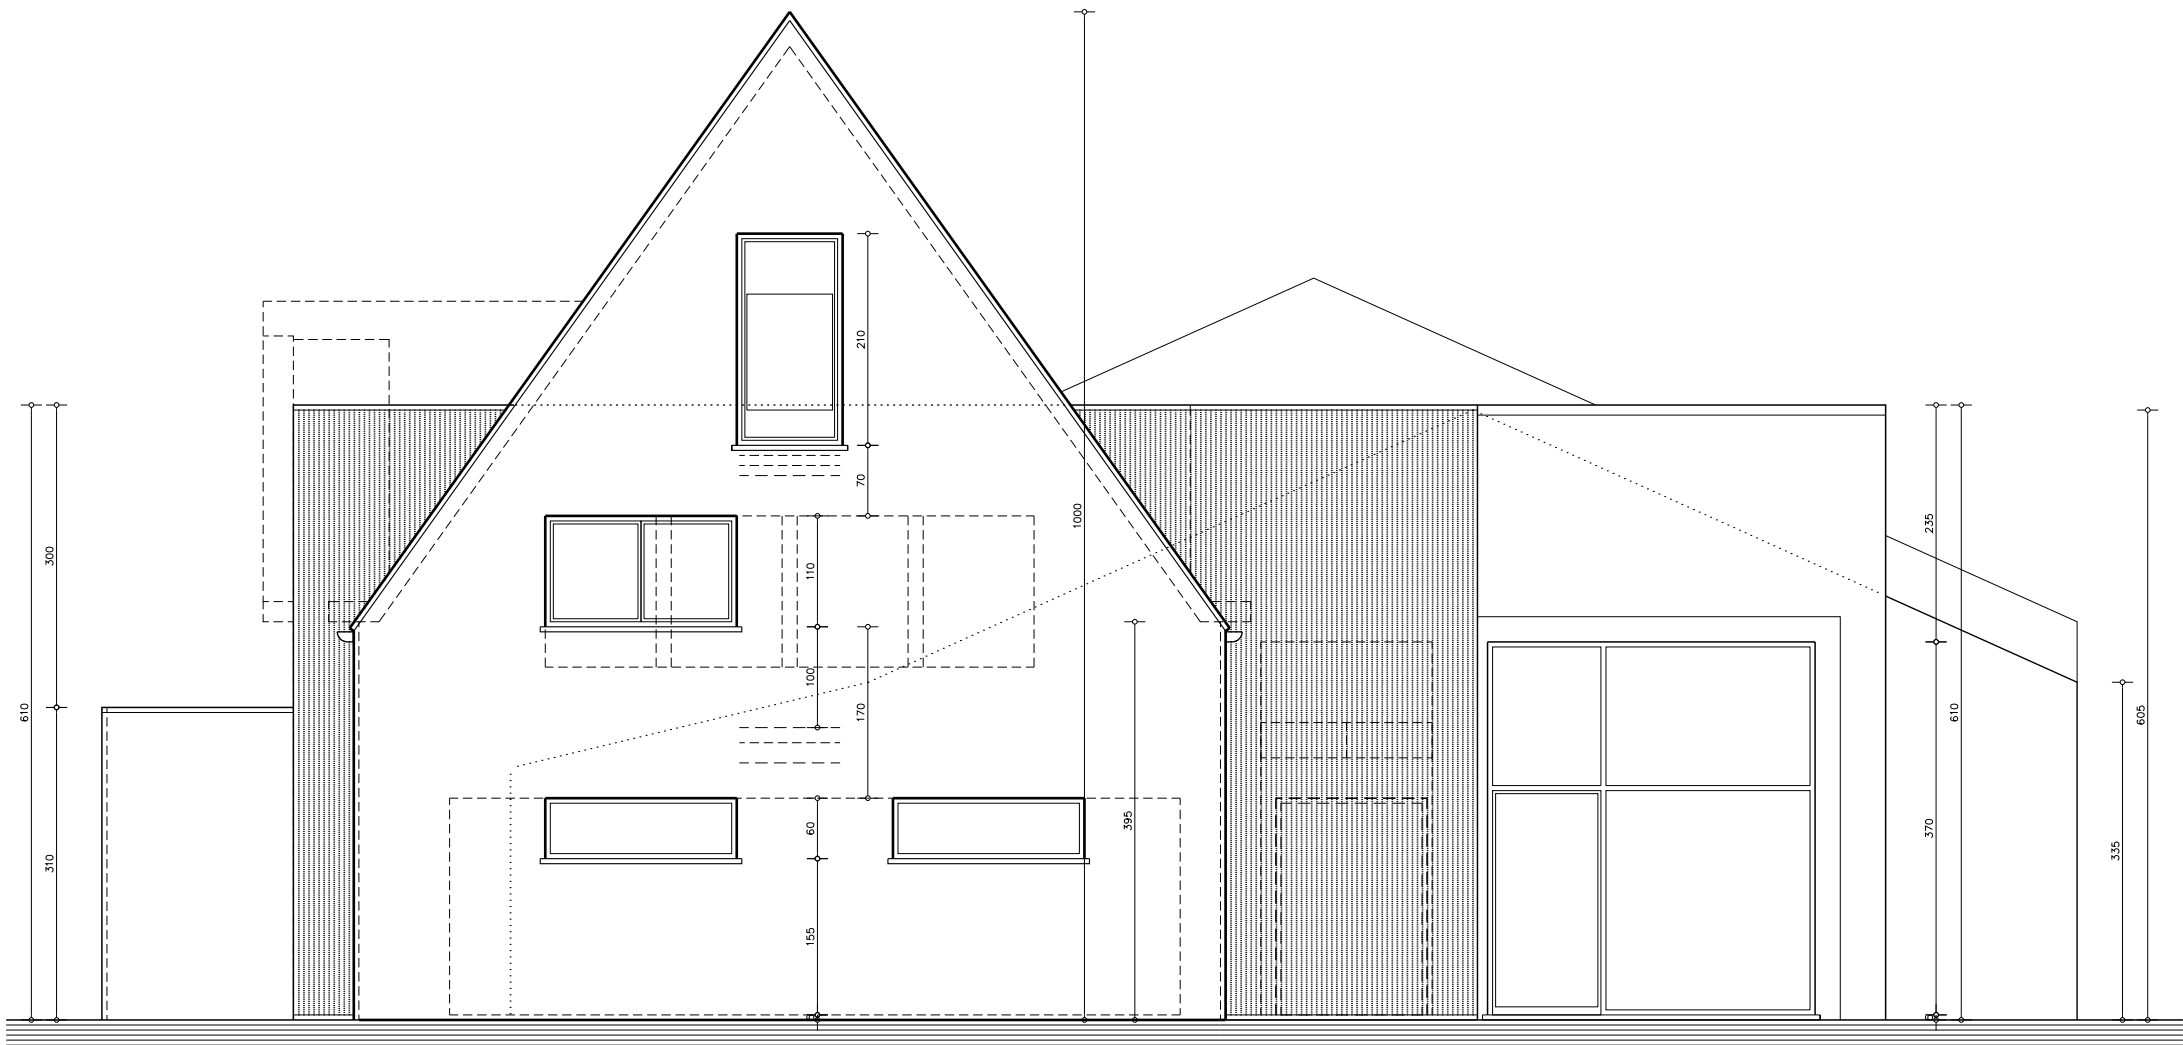

MATERIALEN:

- gevels:
 - hoofdvolumelichterbouw: bakstenen, wit-grijs
- dakbedekking:
 - uitbouw verdieping: aluminiumbekleding, zwart
 - hellende daken: zwarte pannen
 - plat dak: EPDM
- buitenschildwerk: aluminium, zwart
- dorpels:
 - thv gevels in bakstenen: arduin
 - thg gevels als-bekleding: aluminium, zwart
- hanggoten en regenwaterafvoer: antraciet

voorgevel
nieuwe toestand

