



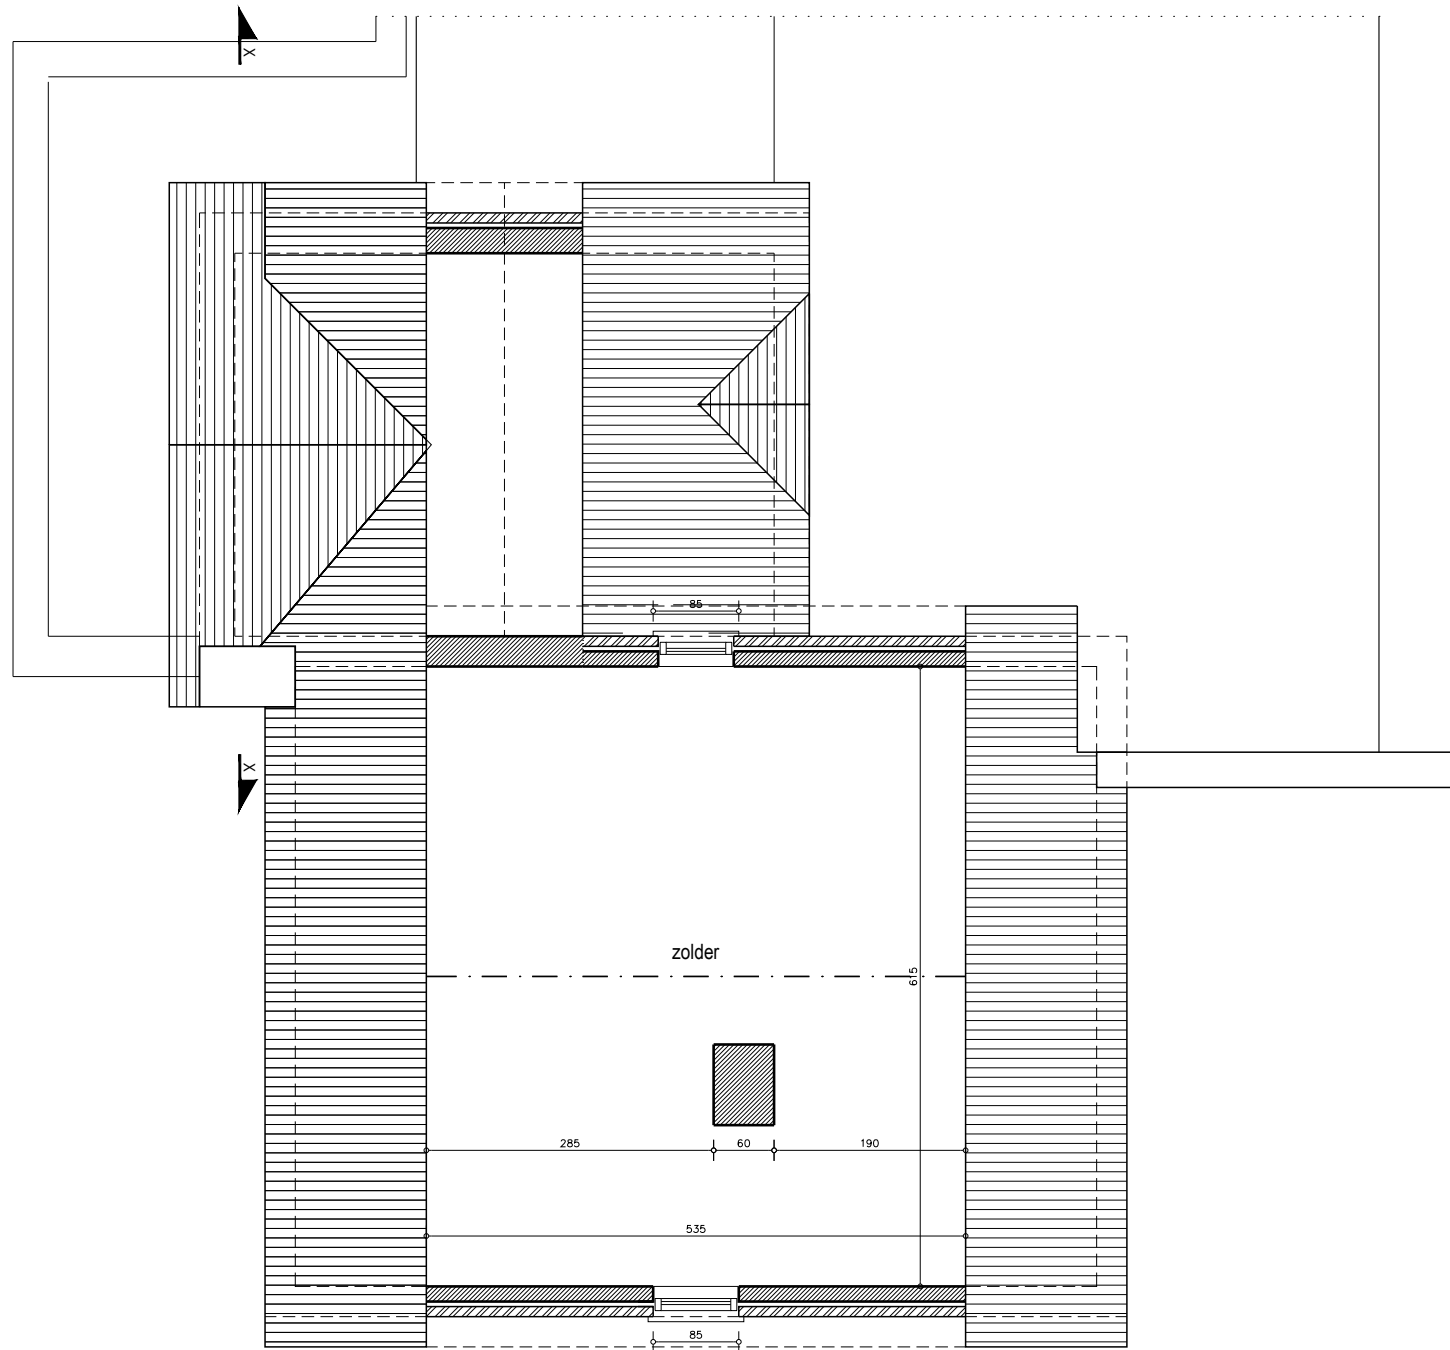

MATERIALEN:
 - gevels: bakstenen, wit geschilderd
 - dakbedekking:
 - hellende daken: rode pannen
 - plat dak: EPDM
 - buitenschrijfwerk: pvc, wit
 - dorpels: arduin
 - bekleding balgogen: witte pvc-planchetten
 - regenwaterafleiders: zink

bestaande muren in bakstenen
 bestaande muren in gewelsten
 gevelafwerking met witte beplating

dakverdieping
 bestaande toestand

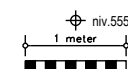

LEMIERE &
 PARTNERS

ARCHITECTEN

architectenbureau Stefaan LEMIERE & partners
 Vulpotstraat 3 - 8760 Meulebeka - T 051 / 535 710 - M 0475 / 73 74 25
 Europalaan 37 - 8700 Tielt - e-mail: Stefaan.LEMIERE@skynet.be

BOUWHEER

Bjorn PUYPE en Sabrina LAMBRECHT
 Wieleskestraat 61 - 8780 OOSTROZEBEKE
 0479 / 39 11 89 - oostroffice@hotmail.com

VOORWERP

verbouwen van een woning
 bestaande bestand - grondplan dakverdieping

LIGGING

Wieleskestraat 61
 8780 OOSTROZEBEKE
 afb. 1 - Sit E - nr. 308 15/505

20/06/2025
 schaal 1/75

bd 00 a

241210.BPS