
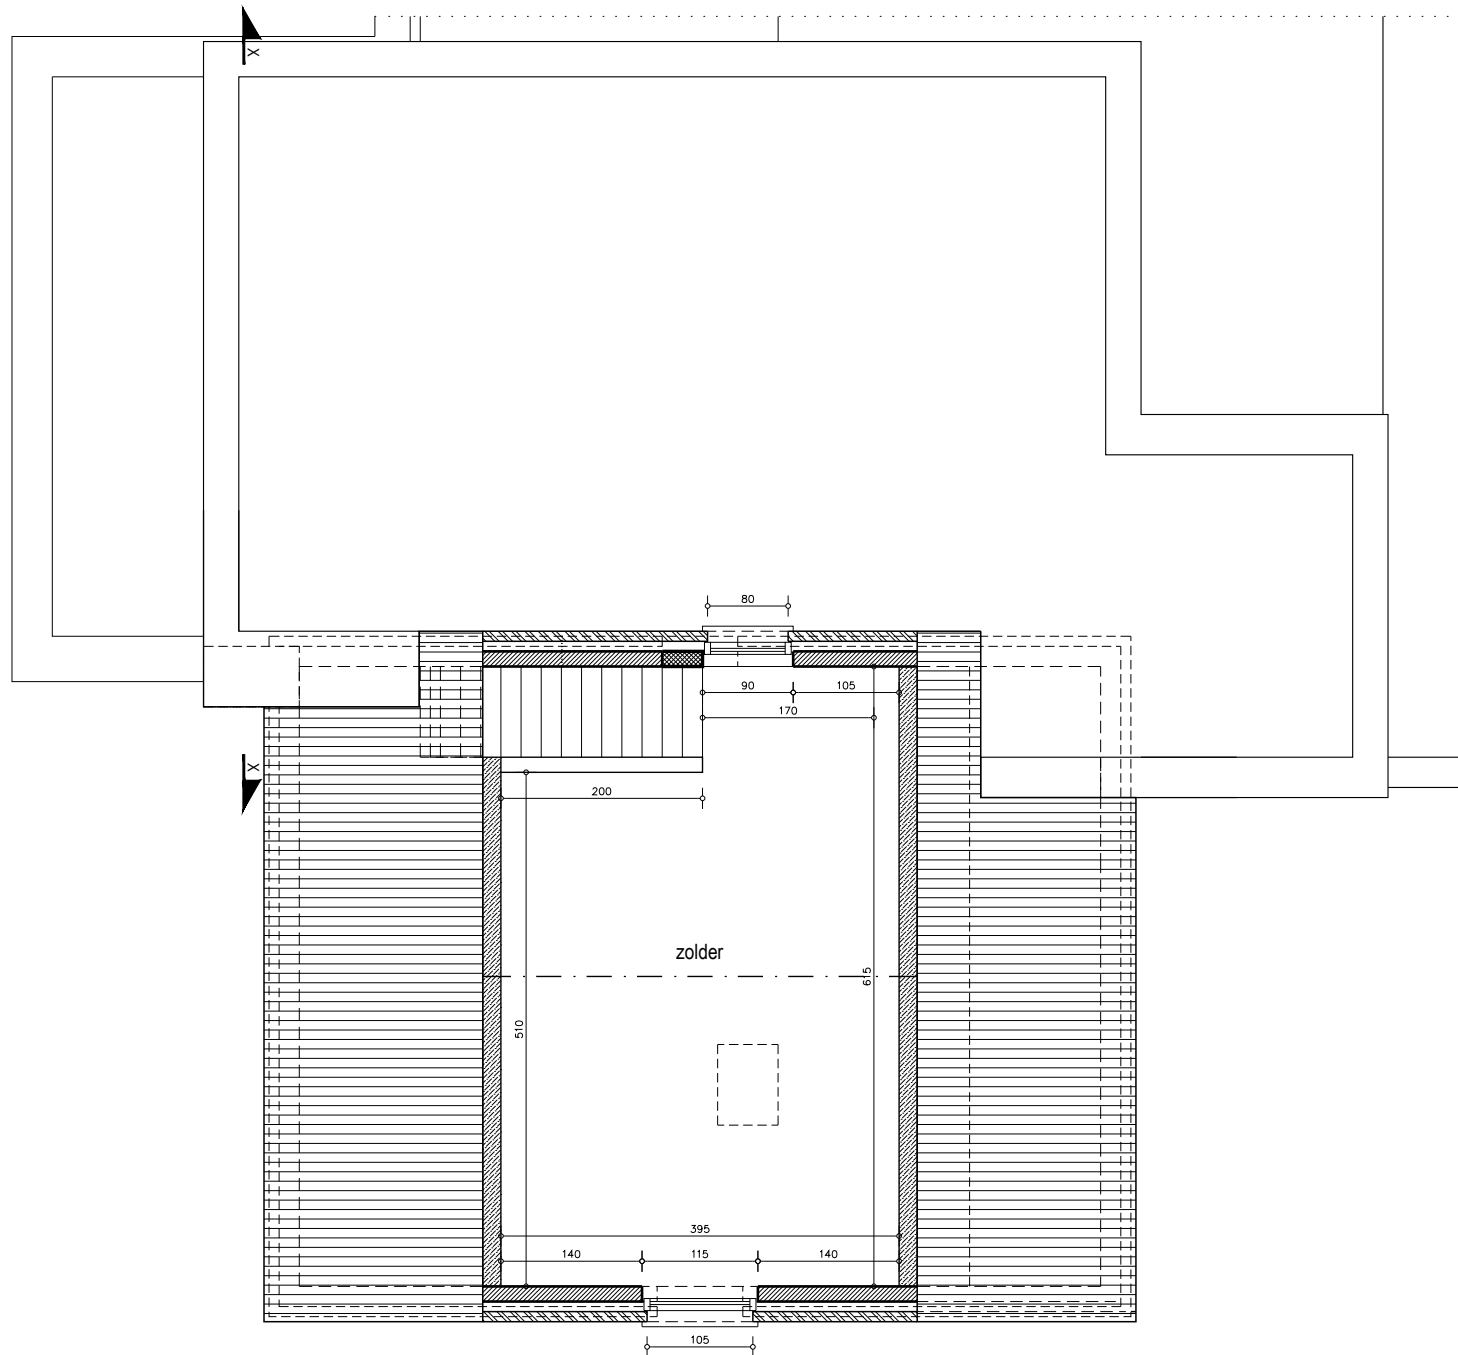


dakverdieping
nieuwe toestand

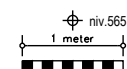

MATERIALEN:
- gevels:
 hoofdvolumelichterbouw: bakstenen, wit-grijs
 uitbouw verdieping: aluminiumbekleding, zwart
- dakbedekking:
 - hellende daken: zwarte pannen
 - plat dak: EPDM
- buitenschilderwerk: aluminium, zwart
- dorpels:
 thv gevels in bakstenen: arduin
 thv gevels alu-bekleding: aluminium, zwart
- hanggoten en regenwaterafleiders: antrazijn

bestaande muren in bakstenen
bestaande muren in gevelsteen
nieuwe muren in anelbouwstenen
nieuwe muren in gevelsteen
wanden in houtskiet
gevelafwerking in aluminiumbekleding (zwart)
te slopen muren

LEMIERE &
PARTNERS



ARCHITECTEN

architectenbureau Stefaan LEMIERE & partners
Vulputstraat 3 - 8760 Meulebeke - T 051 / 635 710 - M 0475 / 73 74 25
Europalaan 37 - 8700 Tielt - e-mail: Stefaan.LEMIERE@skynet.be

BOUWHEER

Bjorn PUYPE en Sabrina LAMBRECHT
Wielsekestraat 61 - 8780 OOSTROZEBEKE
0479 / 39 11 89 - oostroiret@hotmail.com

VOORWERP

verbouwen van een woning
nieuwe toestand - grondplan dakverdieping

LIGGING

Wielsekestraat 61
8780 OOSTROZEBEKE
d.d. 1.06.2025 - nr. 308/15/205

20/06/2025
schaal 1/75

bd 00 a

241210.BPS