


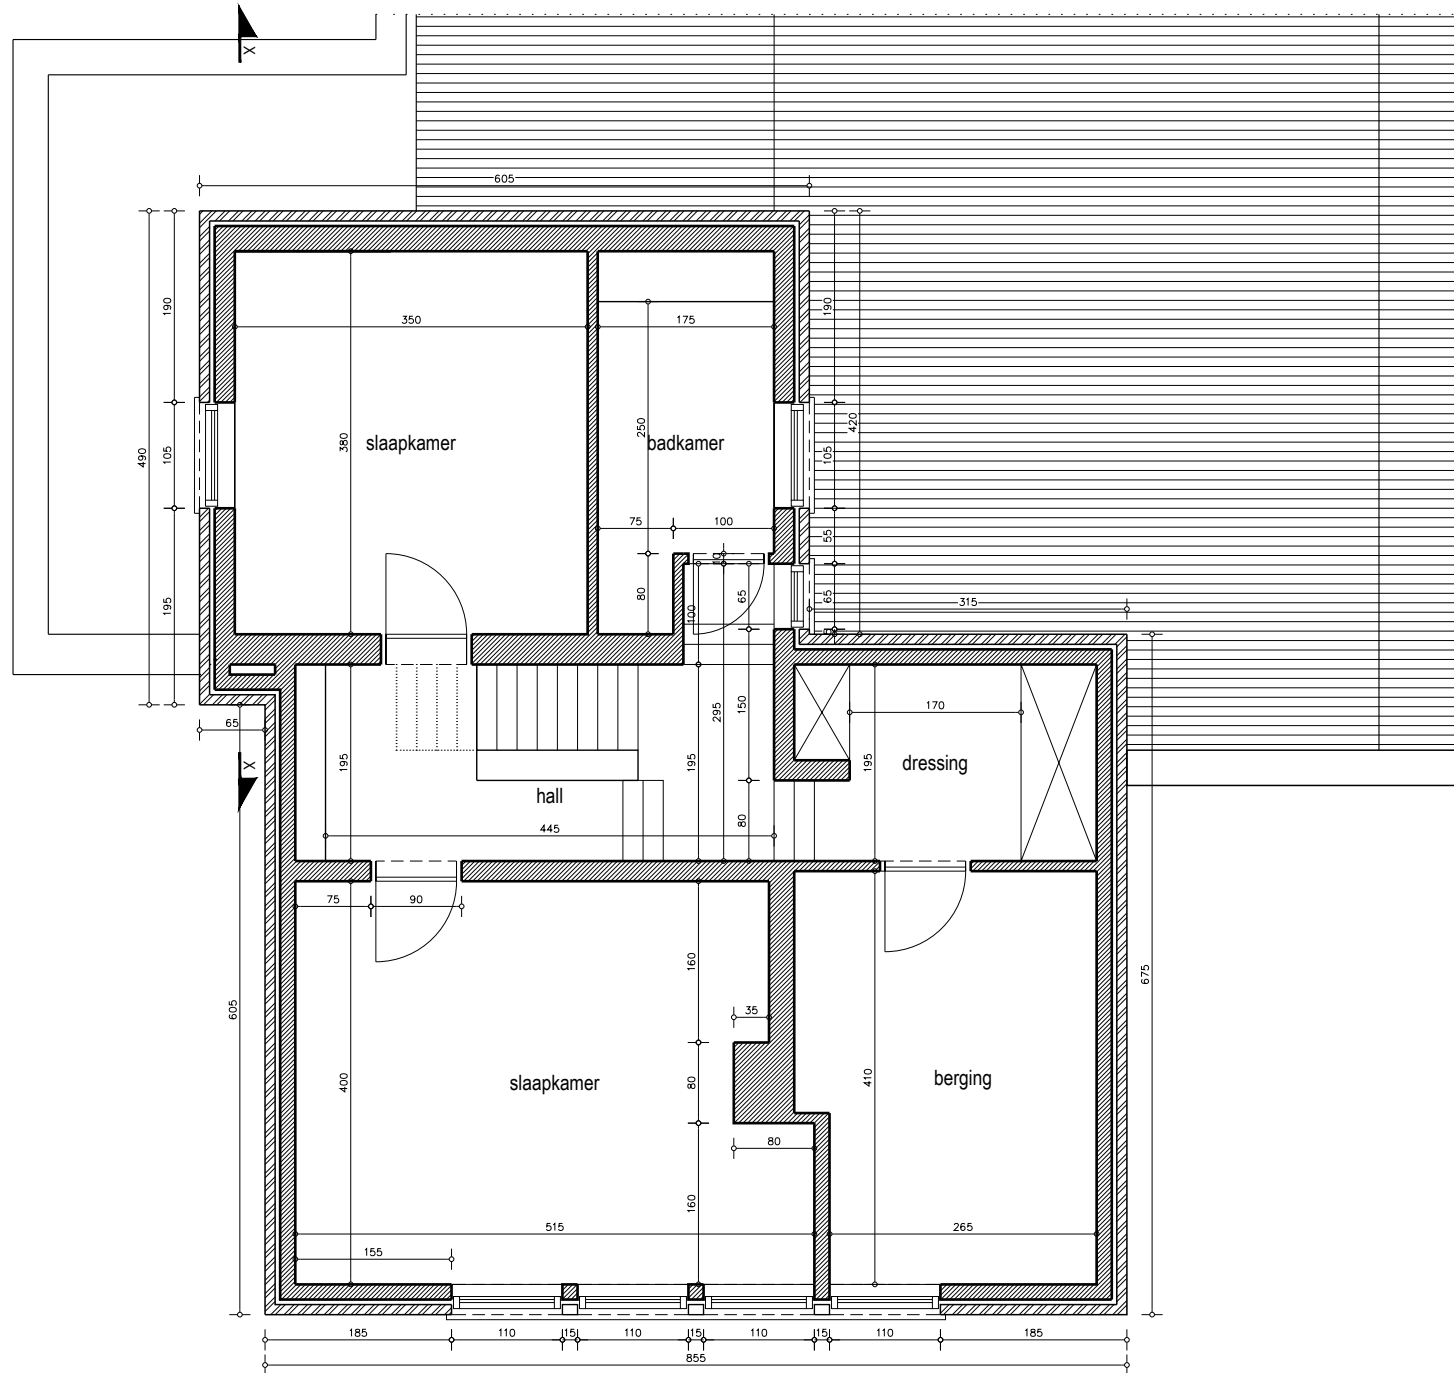

MATERIALEN:

- gevels: bakstenen, wit geschilderd
- dakbedekking:
 - hellende daken: rode pannen
 - plat dak: EPDM
- buitenschrijfwerk: pvc, wit
- dorpels: arduin
- bekleding balgolen: witte pvc-planchetten
- regenwaterafleiders: zink

- bestaande muren in bakstenen
- bestaande muren in gewelsten
- gevelafwerking met witte beplating

LEMIERE &
PARTNERS

ARCHITECTEN

architectenbureau Stefaan LEMIERE & partners
Vulpestraat 3 - 8760 Meulebke - T 051 / 535 710 - M 0475 / 73 74 25
e-mail: Stefaan.LEMIERE@skynet.be

BOUWHEER

Bjorn PUYPE en Sabrina LAMBRECHT
Wielbekestraat 61 - 8780 OOSTROZEBEKE
0479 / 39 11 89 - oostrozet@hotmail.com

VOORWERP

verbouwen van een woning
bestaande bodand - grondplan verdieping

LIGGING

Wielbekestraat 61
8780 OOSTROZEBEKE
af. 1 - S.W.E. - nr. 308 15/505

20/06/2025
schaal 1/75

bd 00 a

241210.BPS