NIEUWE SITUATIE

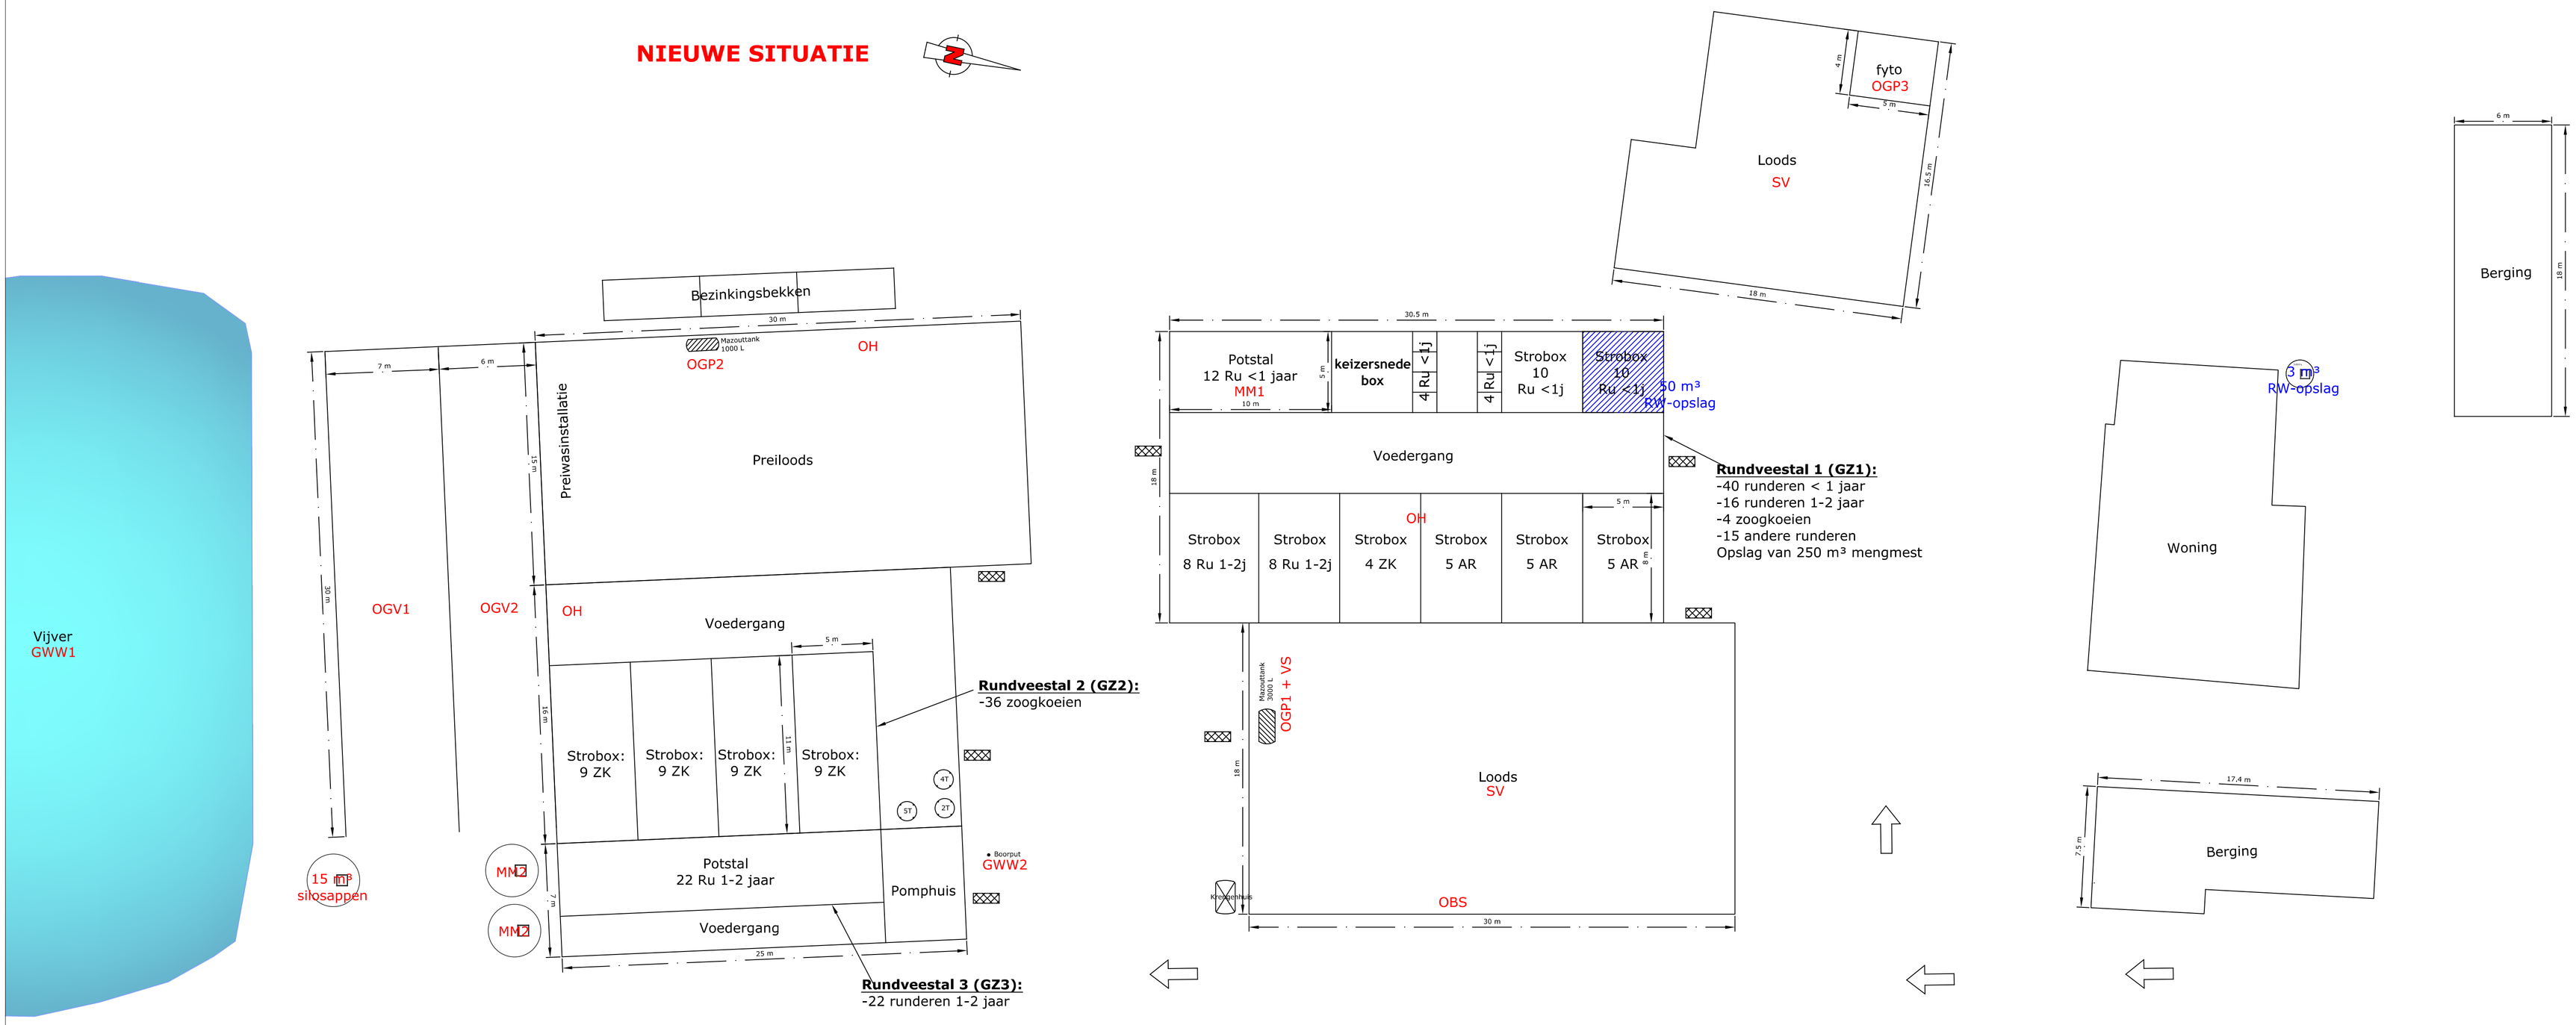

Legende:

- (ST) voedersilo's met bijhorend tonnage
- toegangswegen
- Laad-en losplaats

LEGENDE	
	Voorwerp
OBS	Opslag 260 L olie
OGP1	Opslag van 3.000 L mazout
VS	1 verdeelslang
OGP2	Opslag van 1.000 L mazout
OGP3	Opslag van 750 kg/L gevaarlijke producten in kleine verpakkingen
SV	Stallen van 15 voertuigen en/of aanhangwagens
OH	Opslag 380 m³ stro en 400 m³ hout
OGV1-2	Opslag 426 m³ groenvoederopslag (NVPL)
MM1	250 m³ mengmestopslag
MM2	2 x 15 m³ mestopslag
GWW2	Grondwaterwinning met een max. op te pompen debiet van 1.304 m³/j uit één boorput
GWW1-3	Grondwaterwinning met een max. op te pompen debiet van 11.232 m³/j uit 2 vijvers (*)
RW	Opslag van 50 m³ regenwater in kelder en 3 m³ in citerne

* Voor de nieuwe vijver (GWW3) wordt verwezen naar het inplantingsplan

sbb accountants adviseurs

ONTWERP :

Omgevingsvergunningsaanvraag

PLAN :

VANDAELE BART

DOSSIER : NIEUW	WIJZIGINGEN NR.	DATUM
GETEKEND : EV	A	
	B	
SCHAAL : 1/200	C	
	D	
DATUM : 10/09/2025	E	
	F	
PLANNR. 1/1	G	
	H	

MILIEUADVISEUR: Evelien Vandendriessche

sbb accountants adviseurs

Diestsevest 32 bus 1A
3000 LEUVEN