


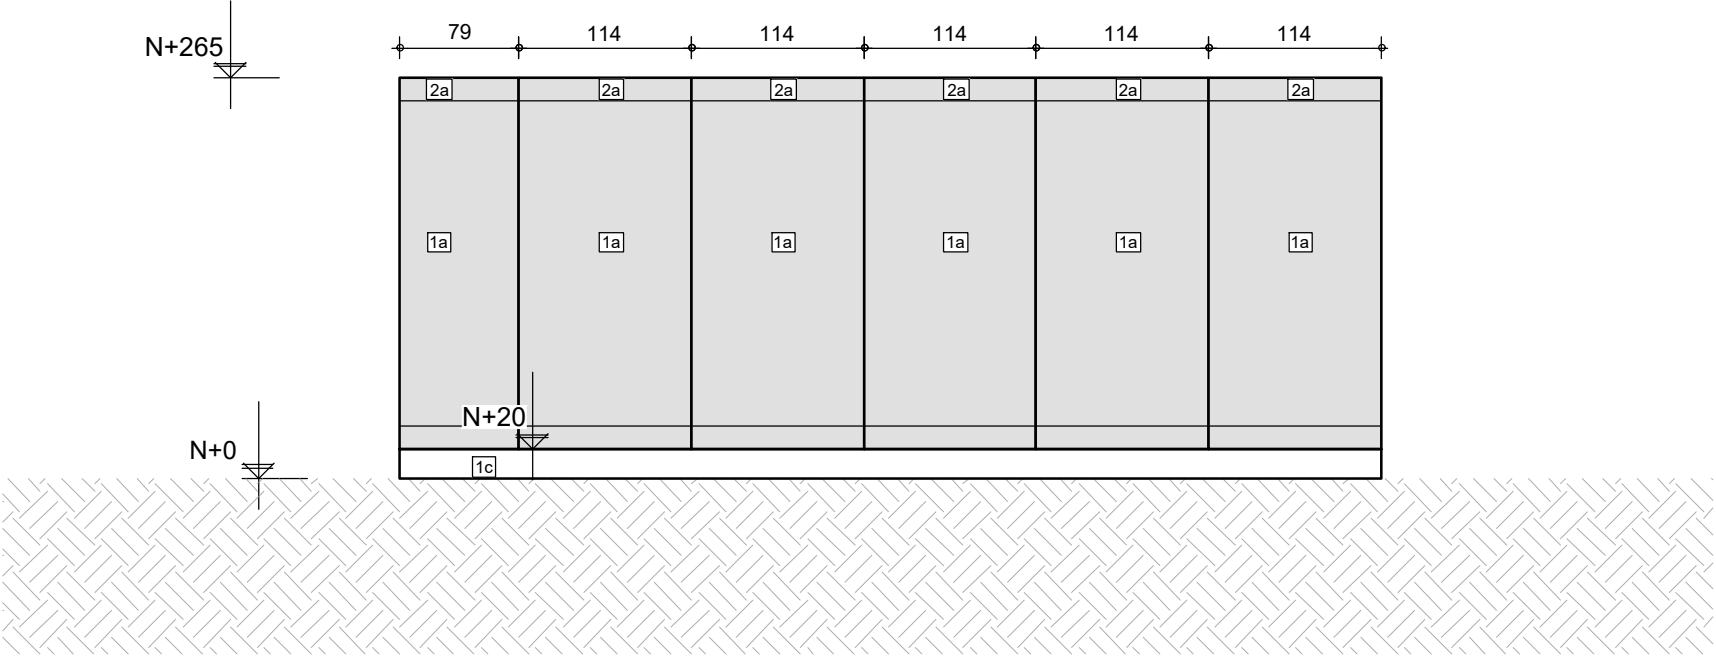

VOORAANZICHT -1/100-

BA_Batterij_G_B_1.4_V

In samenwerking met:  Biezeweg 15a Tel: 09 - 242.06.00 9230 Wetteren www.dlv.be	Opdrachtgever: Velghe-Neyens VVZRL Wakkenstraat 11 8780 Oostrozebeke Tel: ---- Email: ----	Bouwplaats: Wakkenstraat 11 8780 Oostrozebeke Tel: ---- Afd.: 1 / Sectie A / Nr(s): 103G, 103M, 115, 128A, 129C, 129E, 136C, 136D, 137G, 139A, 144E, 144K, 1169A, 1169B.	Datum: 09/09/2025 Jonas
			Projectnr.: 25-35284
			Tekening in cm 0100200 1/100
			*copyright 2025 alle rechten voorbehouden