


Het terrein wordt gedeeltelijk uitgevlakt in functie van de geplande nieuwbouwwerken

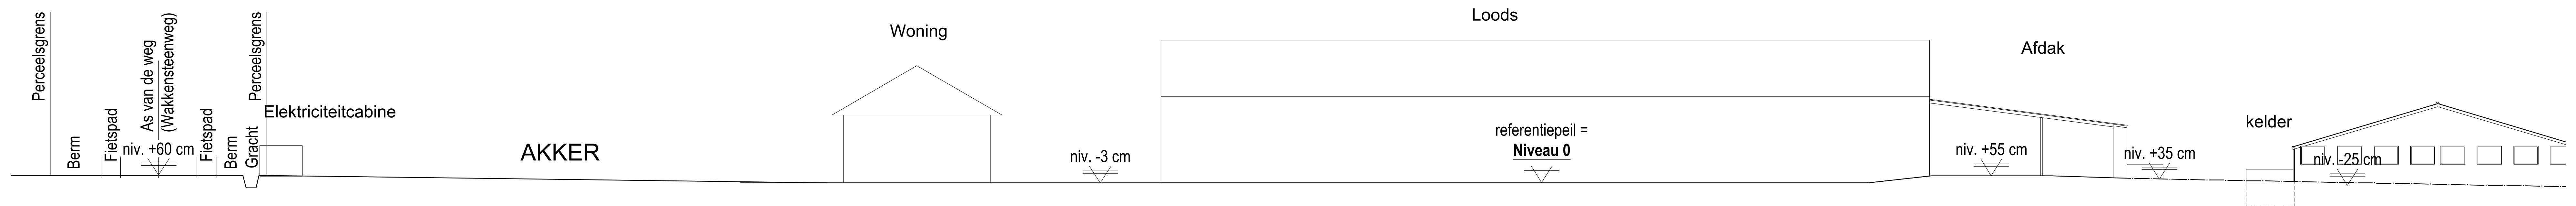

TERREINPROFIEL T-T' -1/200-

A_Velghe-Neyens VVZRL_T_V_1.1_TT'