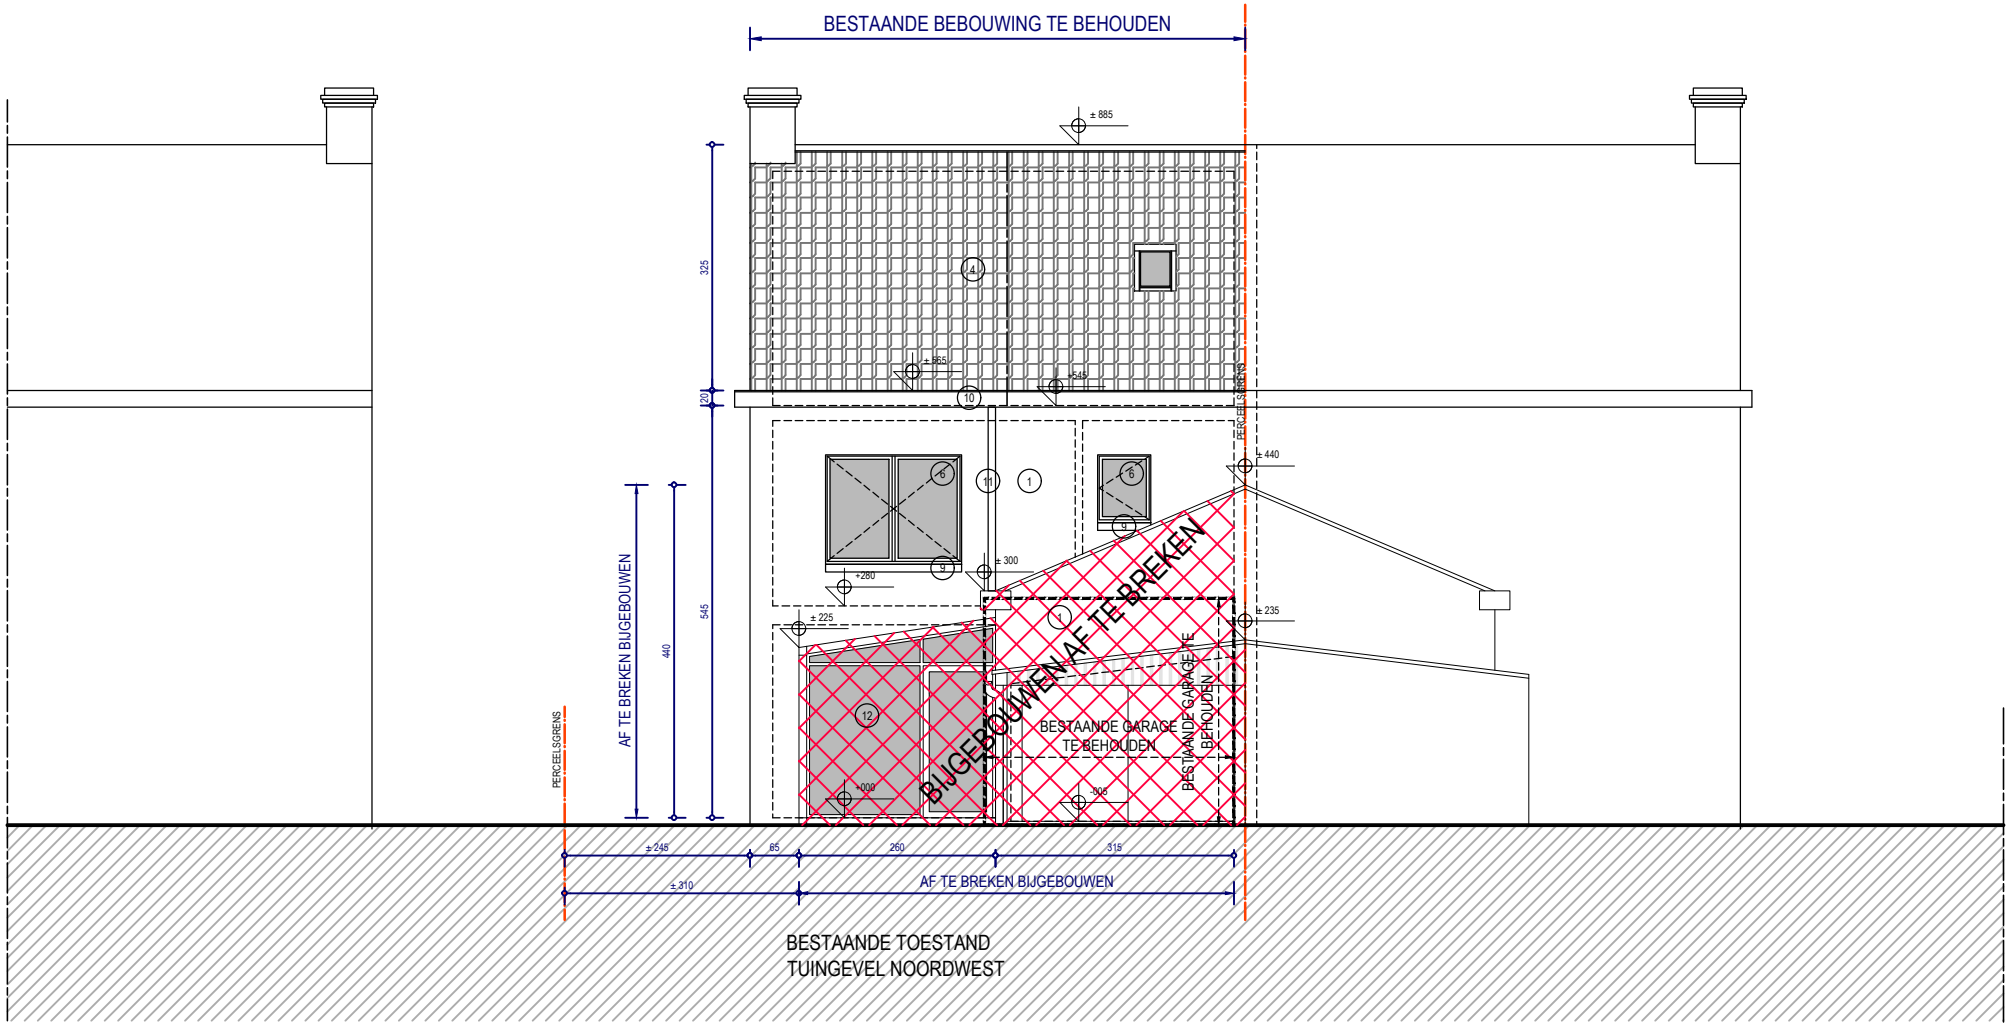

BA_UITBREIDING_G_B_03

25.1889 | UITBREIDING WONING + FUNCTIEWIJZIGING NA AFBRAAK BIJGEBOUW
INGELMUNSTERSTEENWEG 112, B-8780 OOSTROZEBEKE

BOUWAANVRAAG
13.11.2025.

1:100 0 0.5 1 2m