


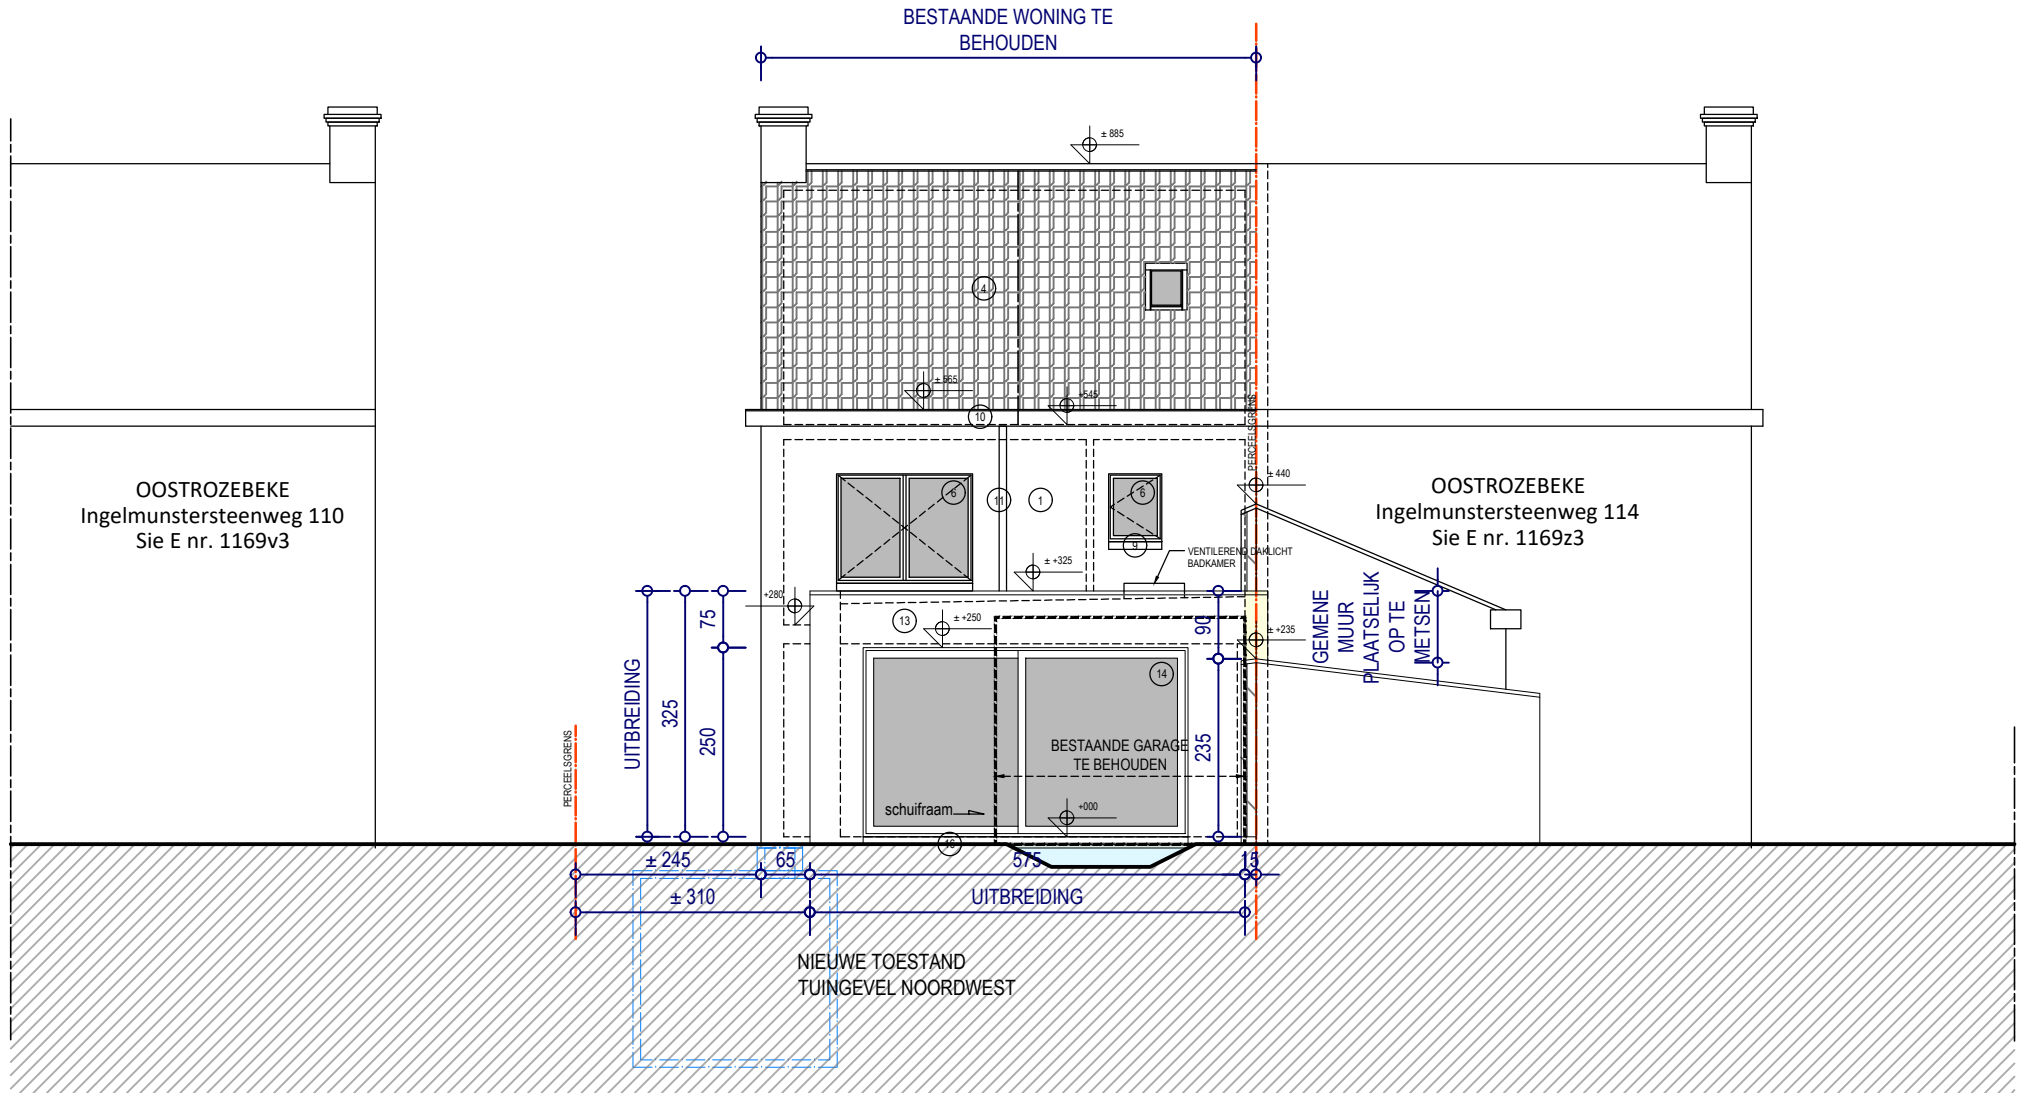

BA_UITBREIDING_G_N_03

25.1889 | UITBREIDING WONING + FUNCTIEWIJZIGING NA AFBRAAK BIJGEBOUW
INGELMUNSTERSTEENWEG 112, B-8780 OOSTROZEBEKE

BOUWAANVRAAG
18.12.2025.

1:100 | | | |
0 0.5 1 2m