
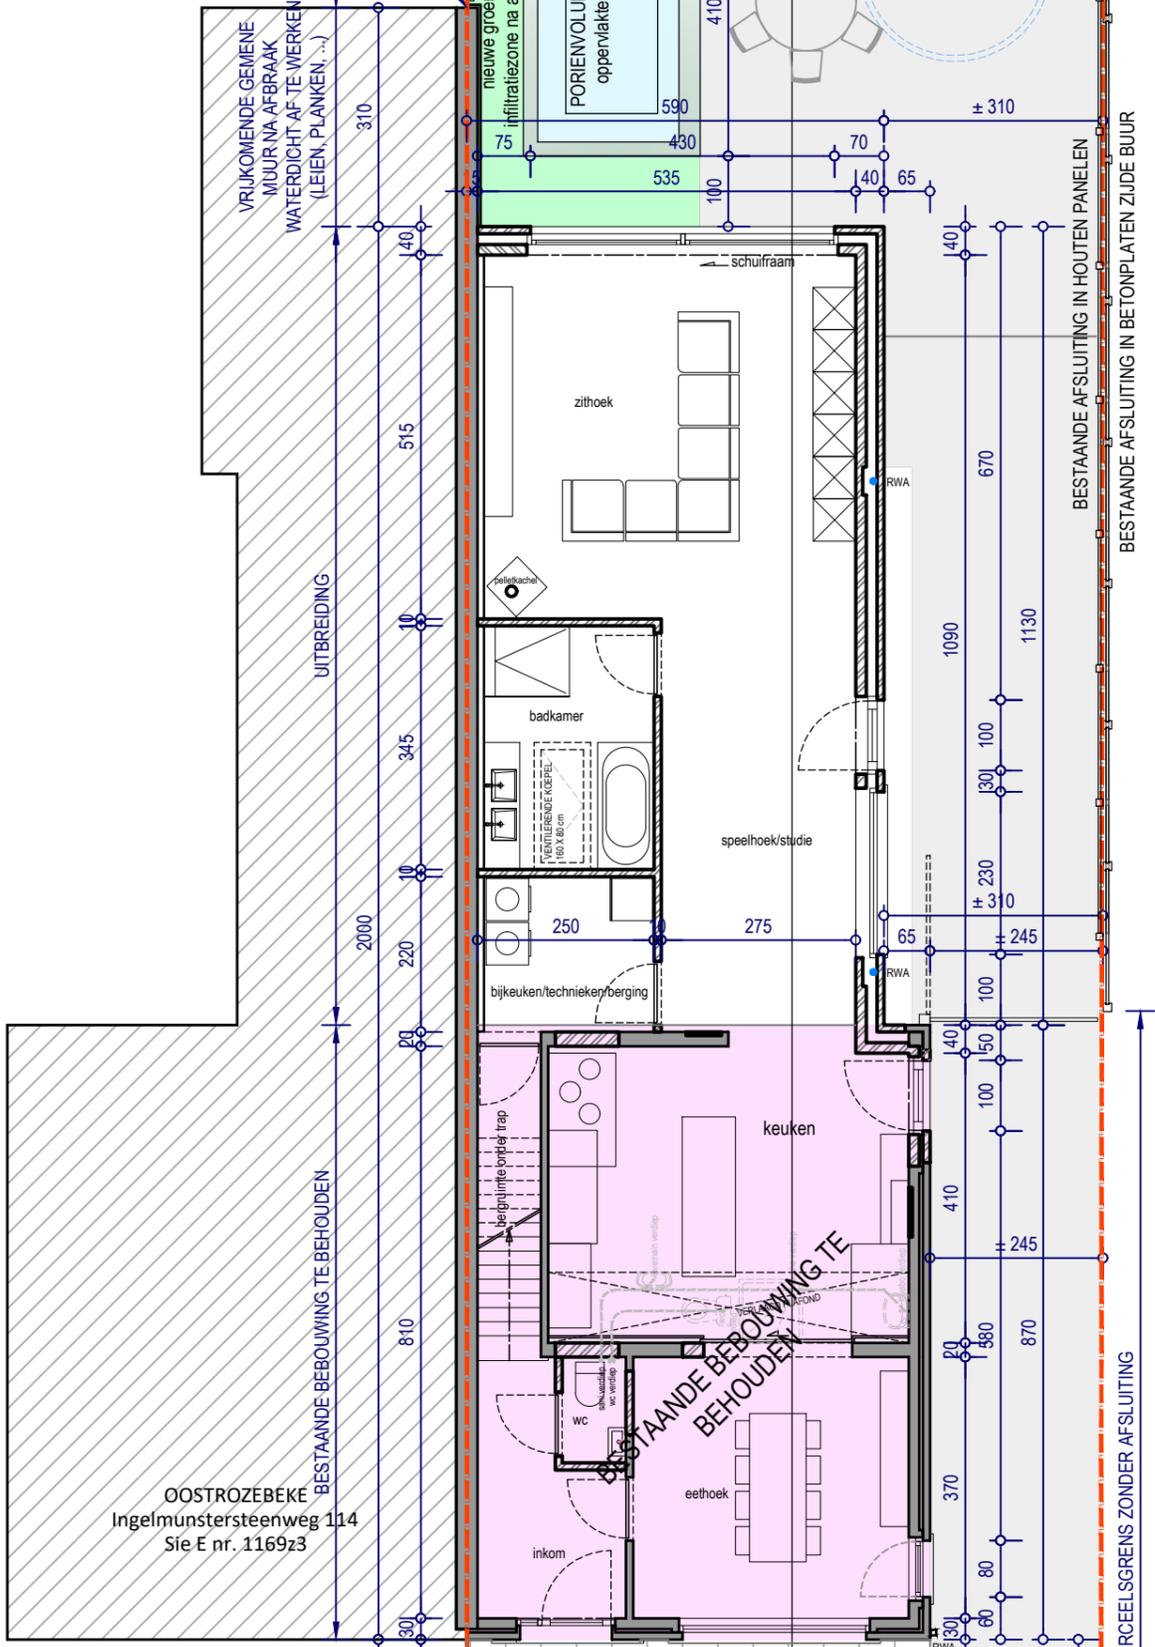


BESTAANDE AANLEG IN ASFALT (oprit) volledig te behouden


NIEUWE AFSLUITING AANSLUITEND OP BESTAANDE (TYPE HOUTEN PANELEN) LATEN BEGROEIEN MET GROENBLIJVENDE KLIMPLANT (type toskaanse jasmijn)

VRUJKOMENDE GEMENE MUUR NA AFBRAAK WATERDICHT-AF-TE-WERKEN (LEIEN, PLANKEN, ...)

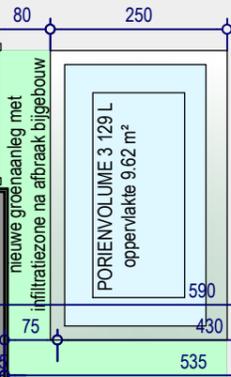

OOSTROZEBEKE Ingelmunstersteenweg 114 Sie E nr. 1169z3

OOSTROZEBEKE Ingelmunstersteenweg 110 Sie E nr. 1169v3

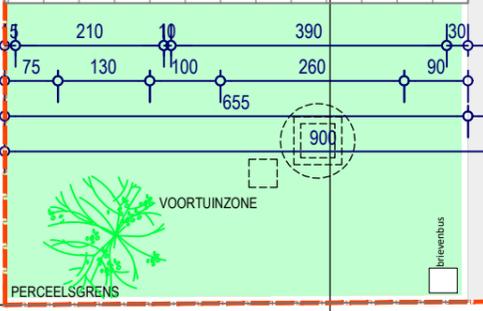

NIEUWE TOESTAND PLAN GELIJKVLOERS PARKEERZONE / VOETPAD