Dehullu Architecten

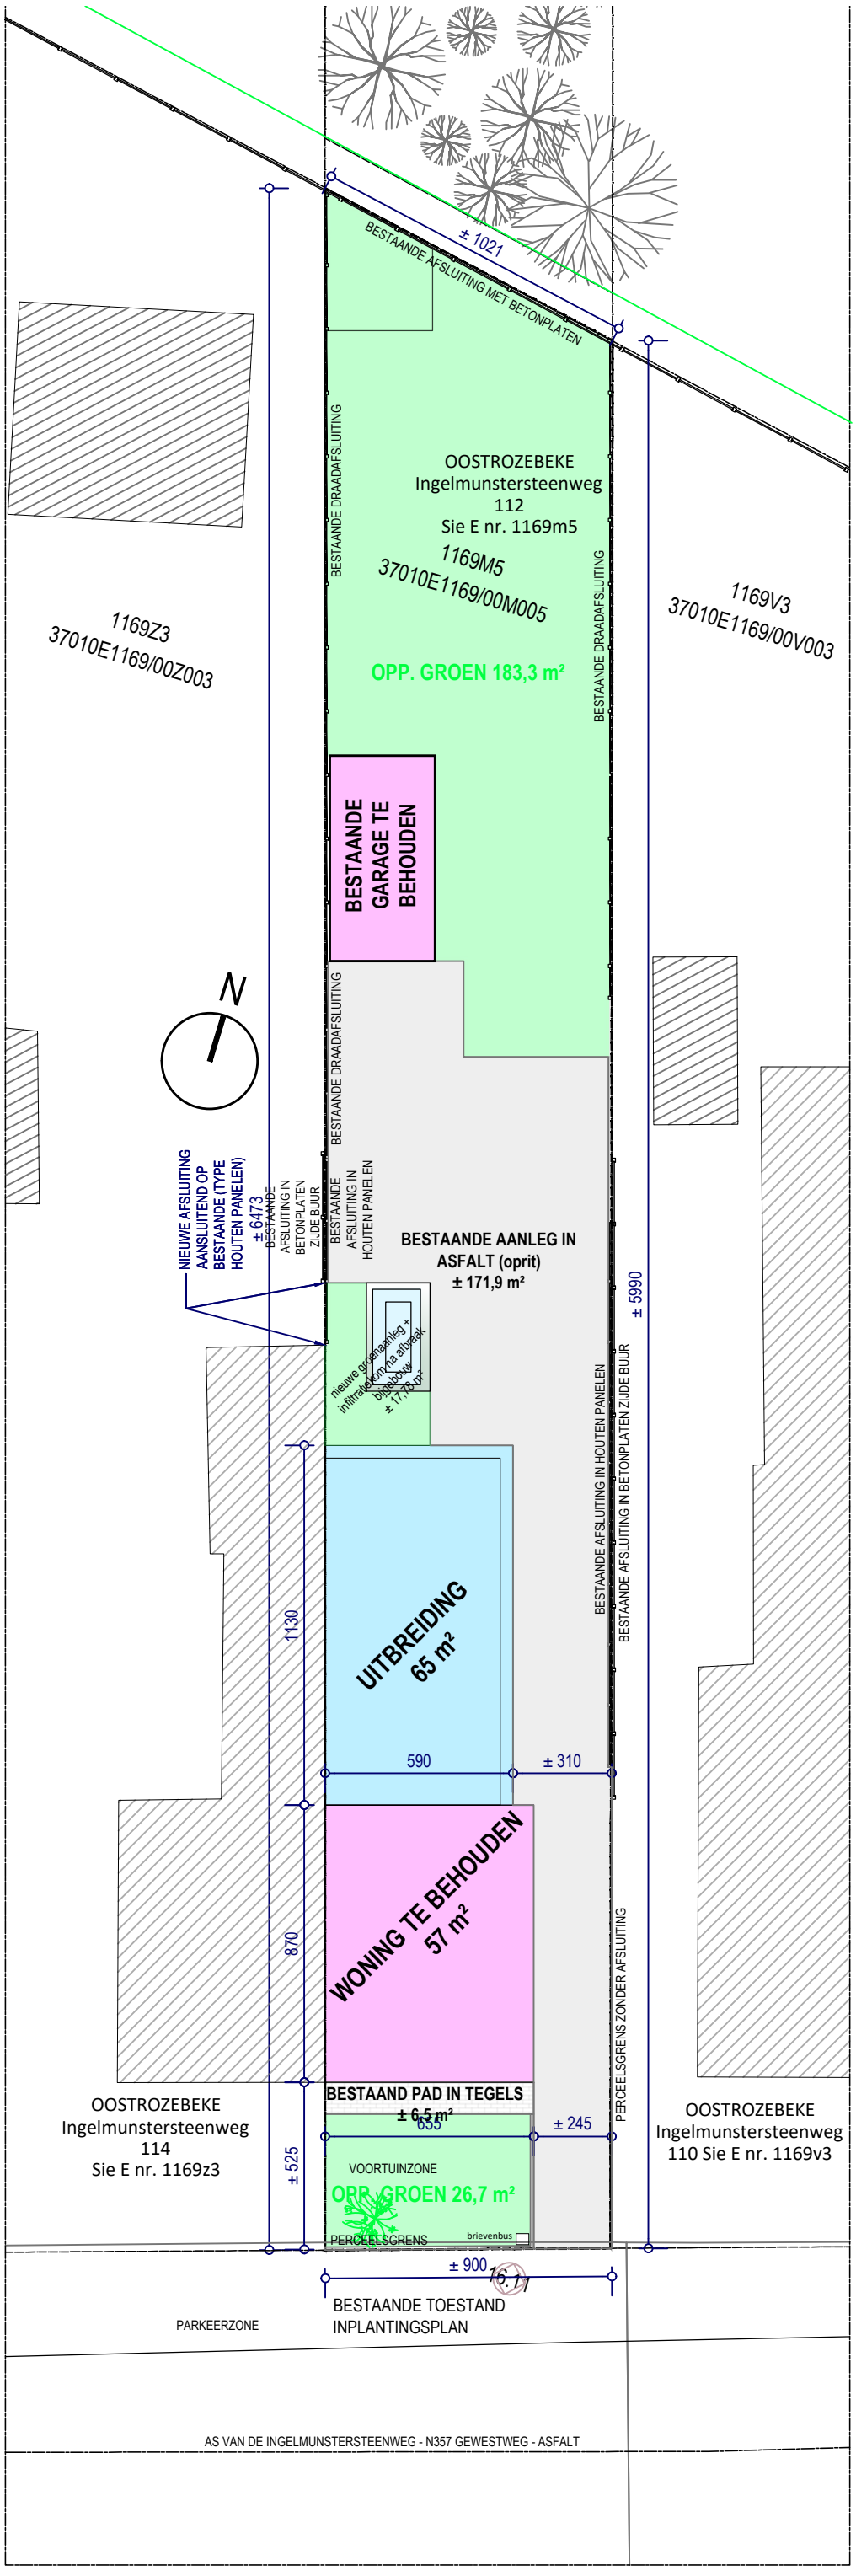

BA_UITBREIDING_I_N_01

25.1889 | UITBREIDING WONING + FUNCTIEWIJZIGING NA AFBRAAK BIJGEBOUW
INGELMUNSTERSTEENWEG 112, B-8780 OOSTROZEBEKE

BOUWAANVRAAG
03.11.2025.

1:200 0 1 2 4m