



OORSPRONKELIJKE BESTAANDE MUREN = 514,33 m²

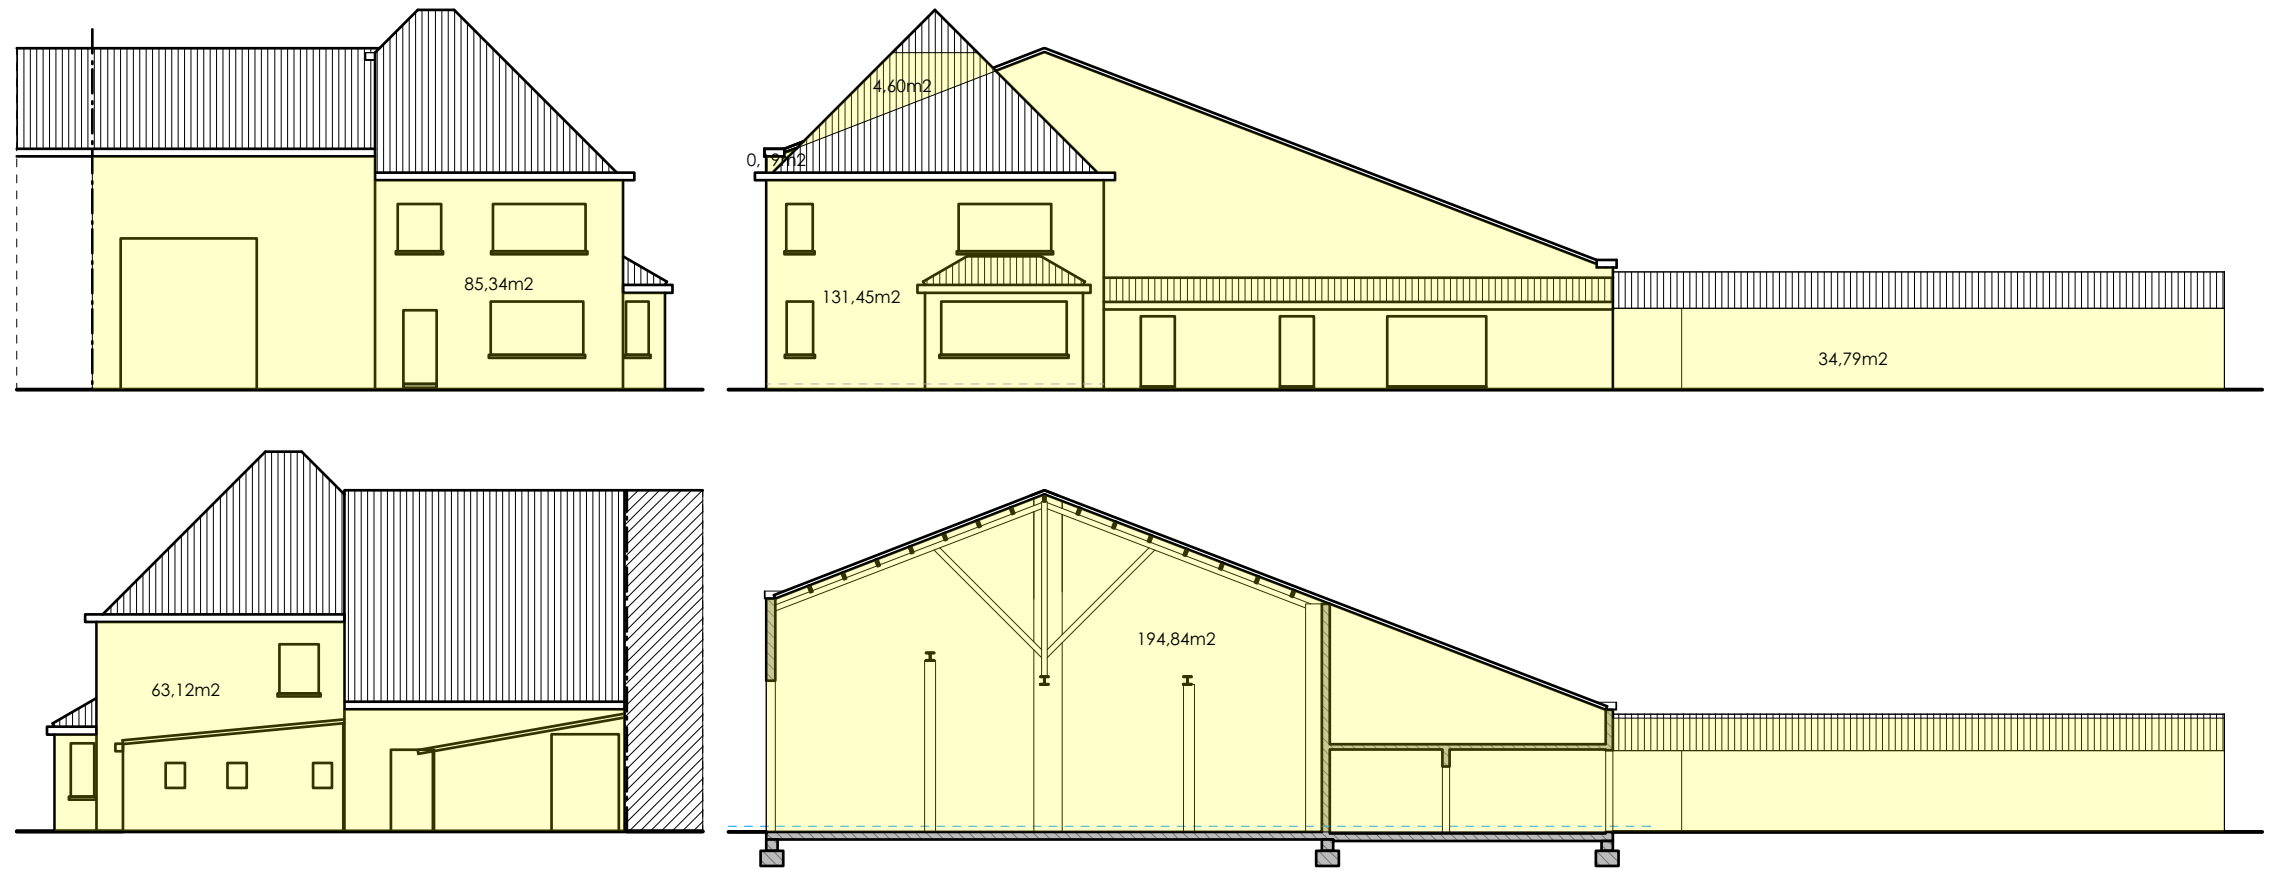

TE SLOPEN MUREN = 198,52 m²

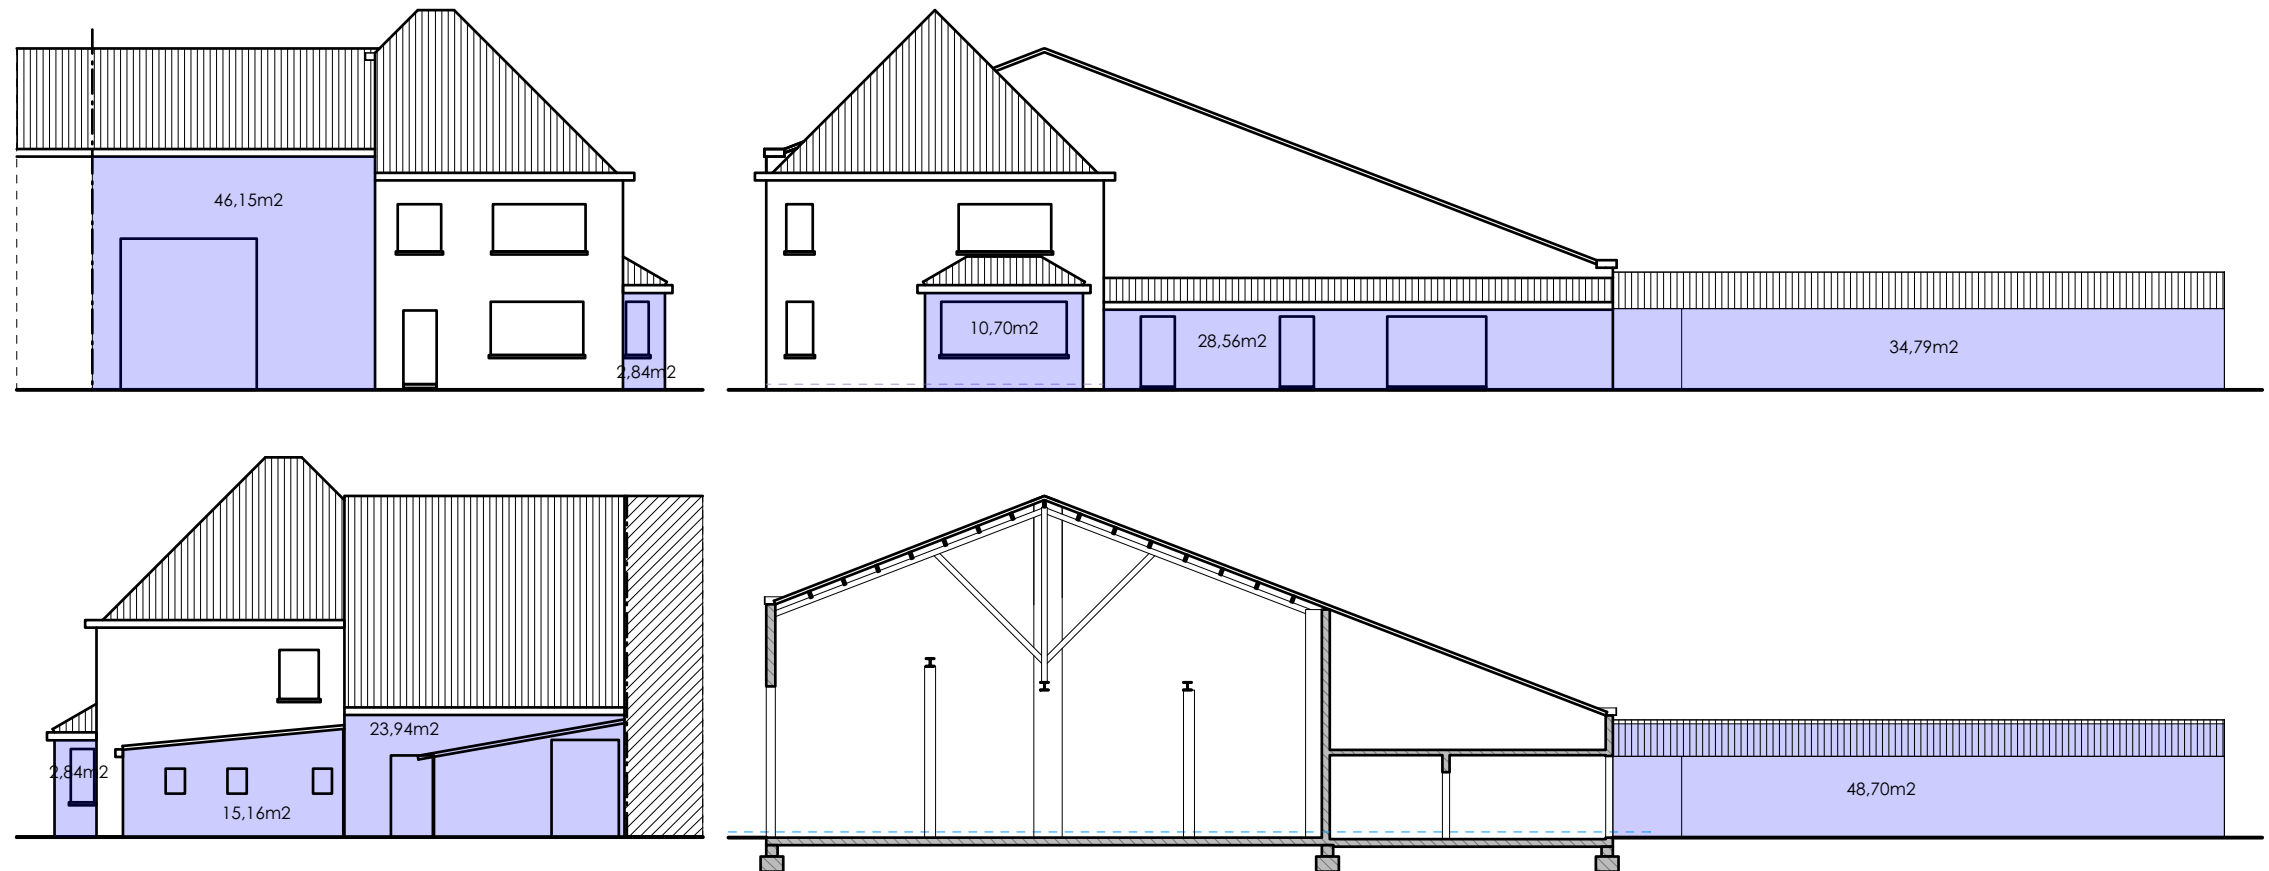

—
Verbouwen van woning + loods binnen
bestaand volume

230056
21/08/2024
Berkstraat 9
8780 Oostrozebeke

GC

61,40% VAN DE OORSPRONKELIJKE MUREN BLIJFT BEHOUDEN