


Nieuw te plaatsen infiltratievoorziening
(overloop hemelwater infiltreert op eigen terrein)

Infiltratieopp: 145.10m²
infiltratievolume:55.05m³

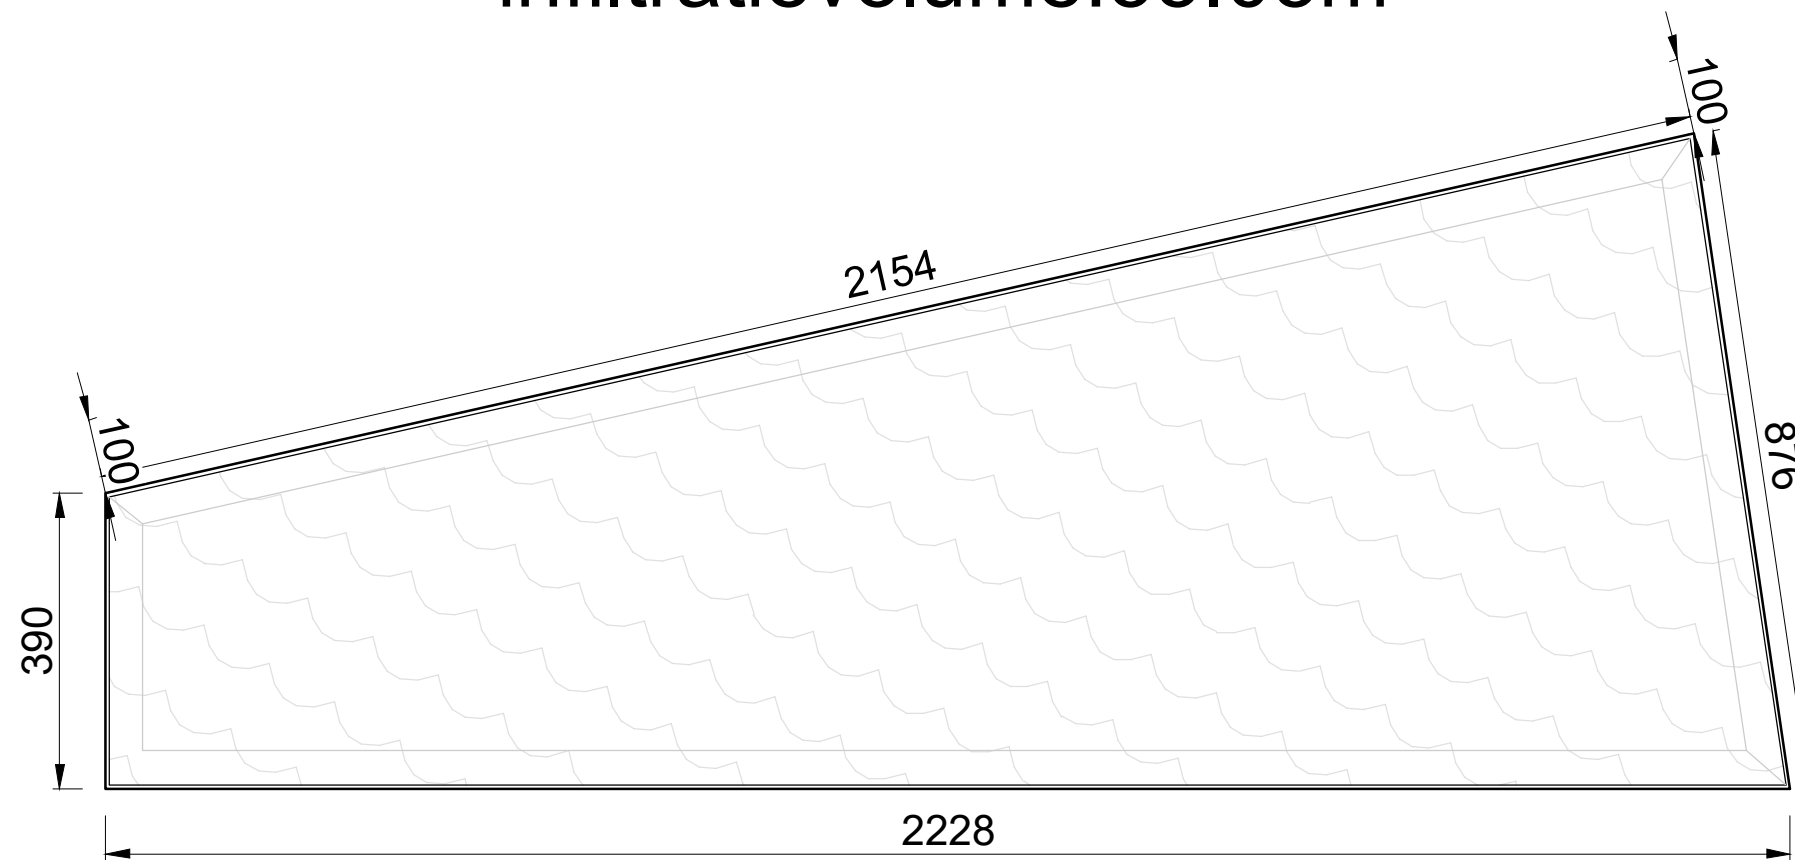

GRONDPLAN INFILTRATIEVOORZIENING -1/100-

BA_infiltratie_P_N_1.1