


Hemelwaterverordening:	
Hemelwaterkelder:	
Inhoud:	192 650 L
Aangesloten dakoppervlakte:	16036 m ²
Aangesloten verhardingen:	0 m ²
Infiltratievoorziening:	
Infiltratievolume:	55.050 L
Infiltratie oppervlakte:	145,10 m ²
In rekening te brengen afwaterende oppervlakte: (berekening zie hemelwatertoets)	1606 m ²

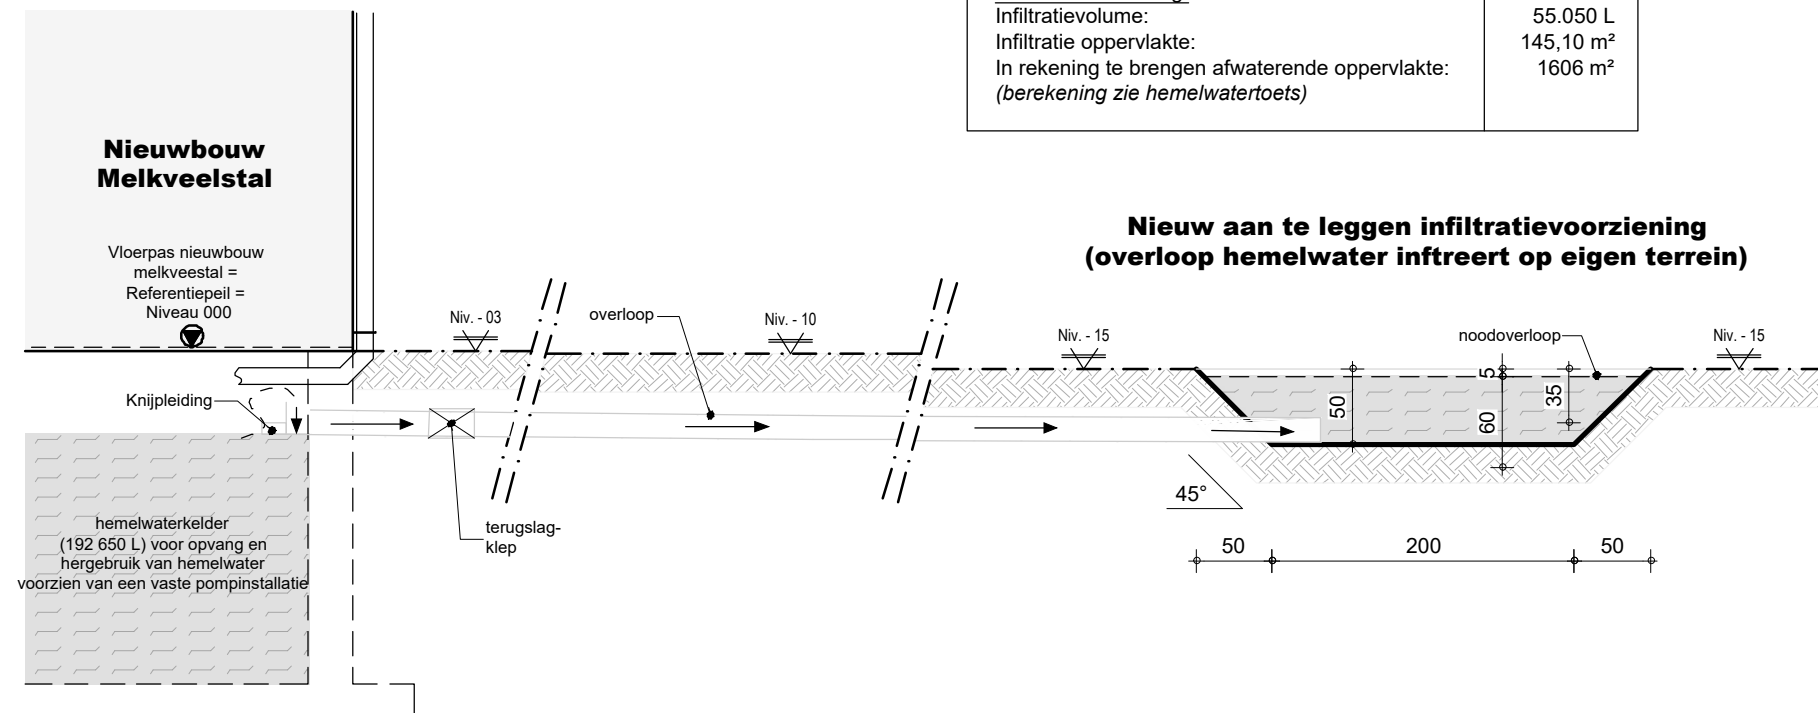

PRINCIPETEKENING INFILTRATIEVOORZIENING -1/50-

BA_infiltratie_D_N_1.1