


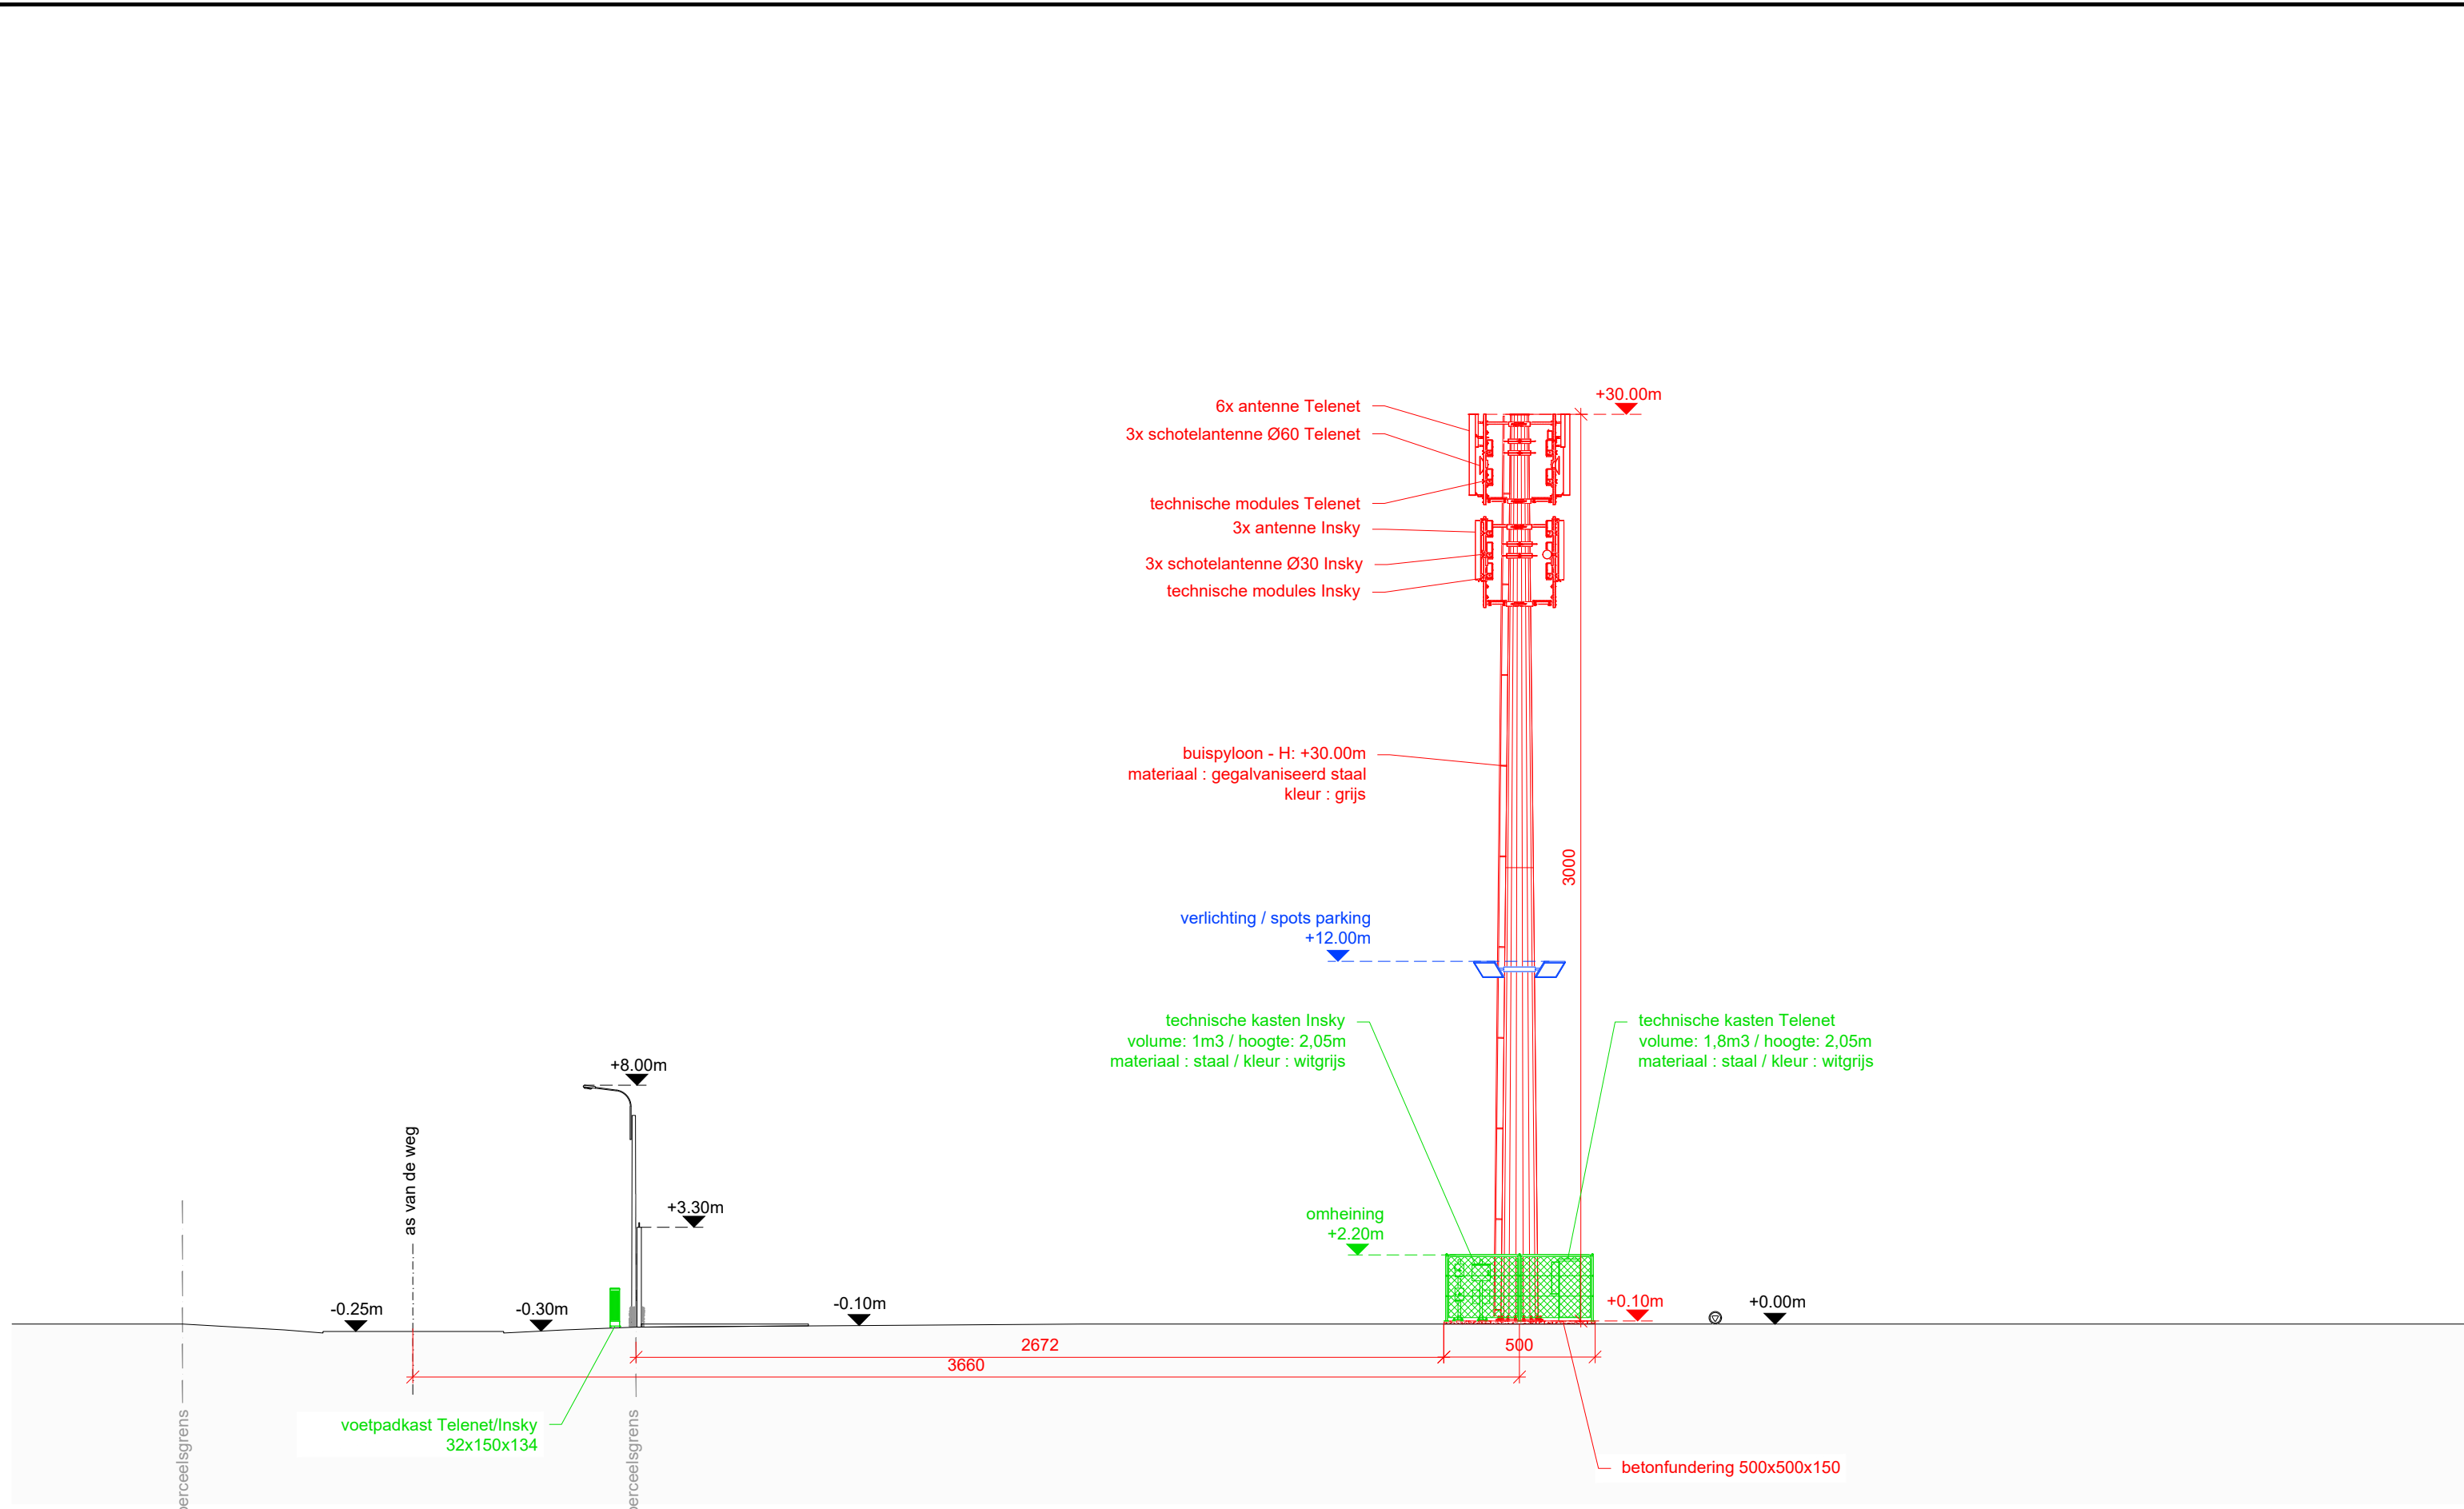

6x antenne Telenet
3x schotelantenne Ø60 Telenet
technische modules Telenet
3x antenne Insky
3x schotelantenne Ø30 Insky
technische modules Insky

buispyloon - H: +30.00m
materiaal : gegalvaniseerd staal
kleur : grijs

verlichting / spots parking
+12.00m

technische kasten Insky
volume: 1m³ / hoogte: 2,05m
materiaal : staal / kleur : witgrijs

technische kasten Telenet
volume: 1,8m³ / hoogte: 2,05m
materiaal : staal / kleur : witgrijs


omheining
+2.20m

betonfundering 500x500x150

voetpadkast Telenet/Insky
32x150x134

BA_WV5948A_T_N_2

Ref. 0.00m

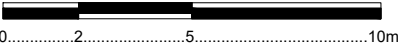

1/200