


**Bestaande toestand
gebouwen 5a en 5b
—gelijkvloers—**

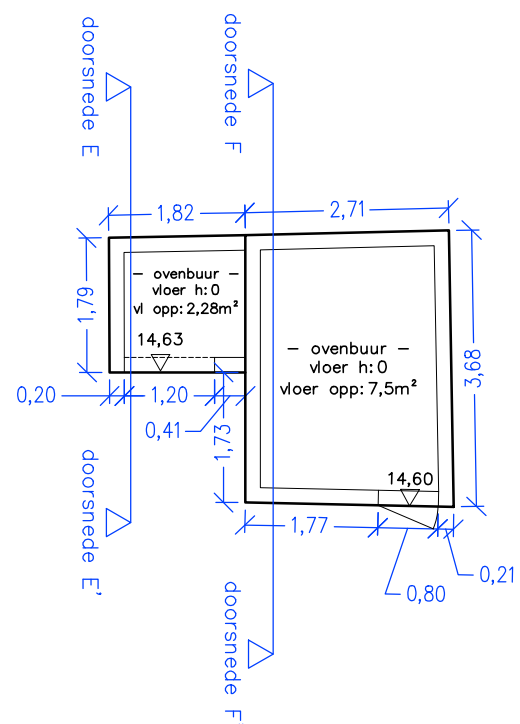

Schaal 1/100