


Bestaande toestand gebouwen 4 -gelijkvloers-

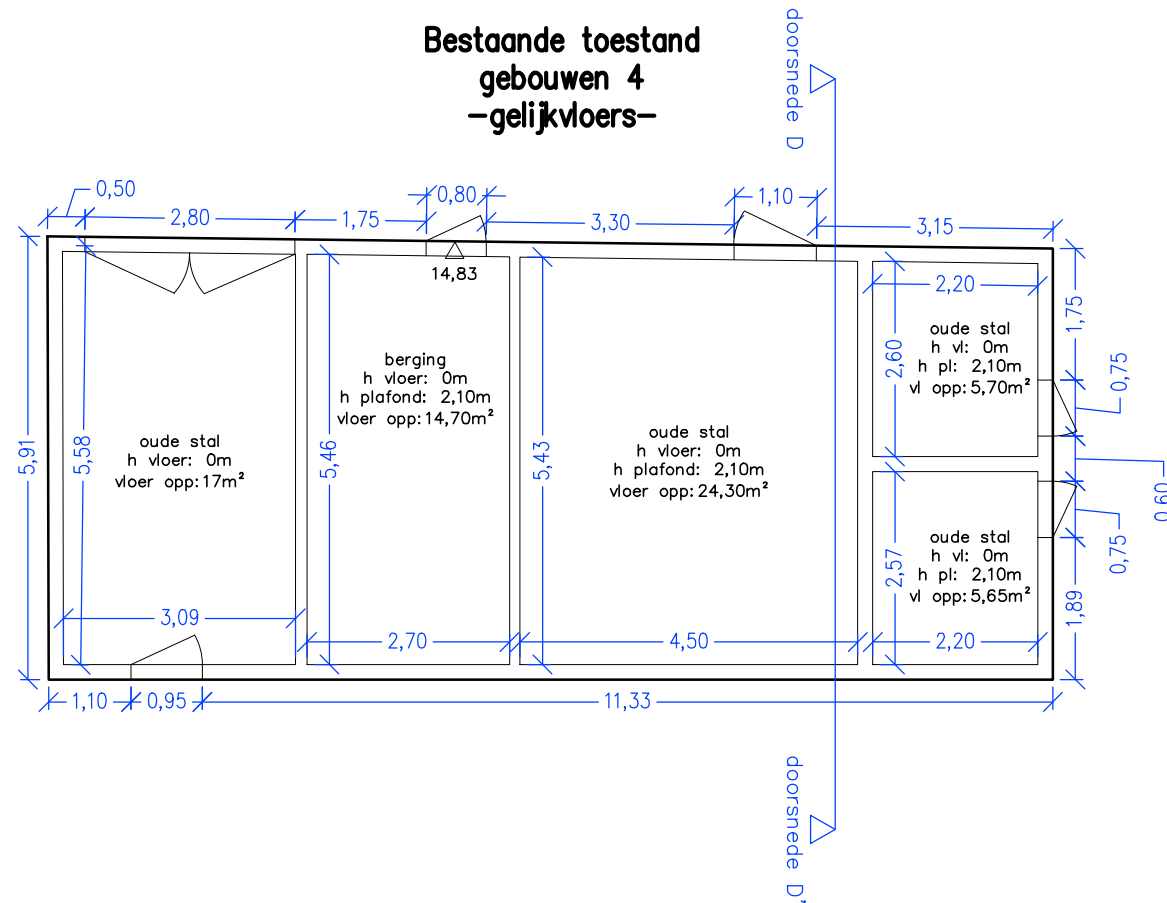

Schaal 1/100