


Bestaande en nieuwe toestand
gebouwen 1
-kelder verdiep-

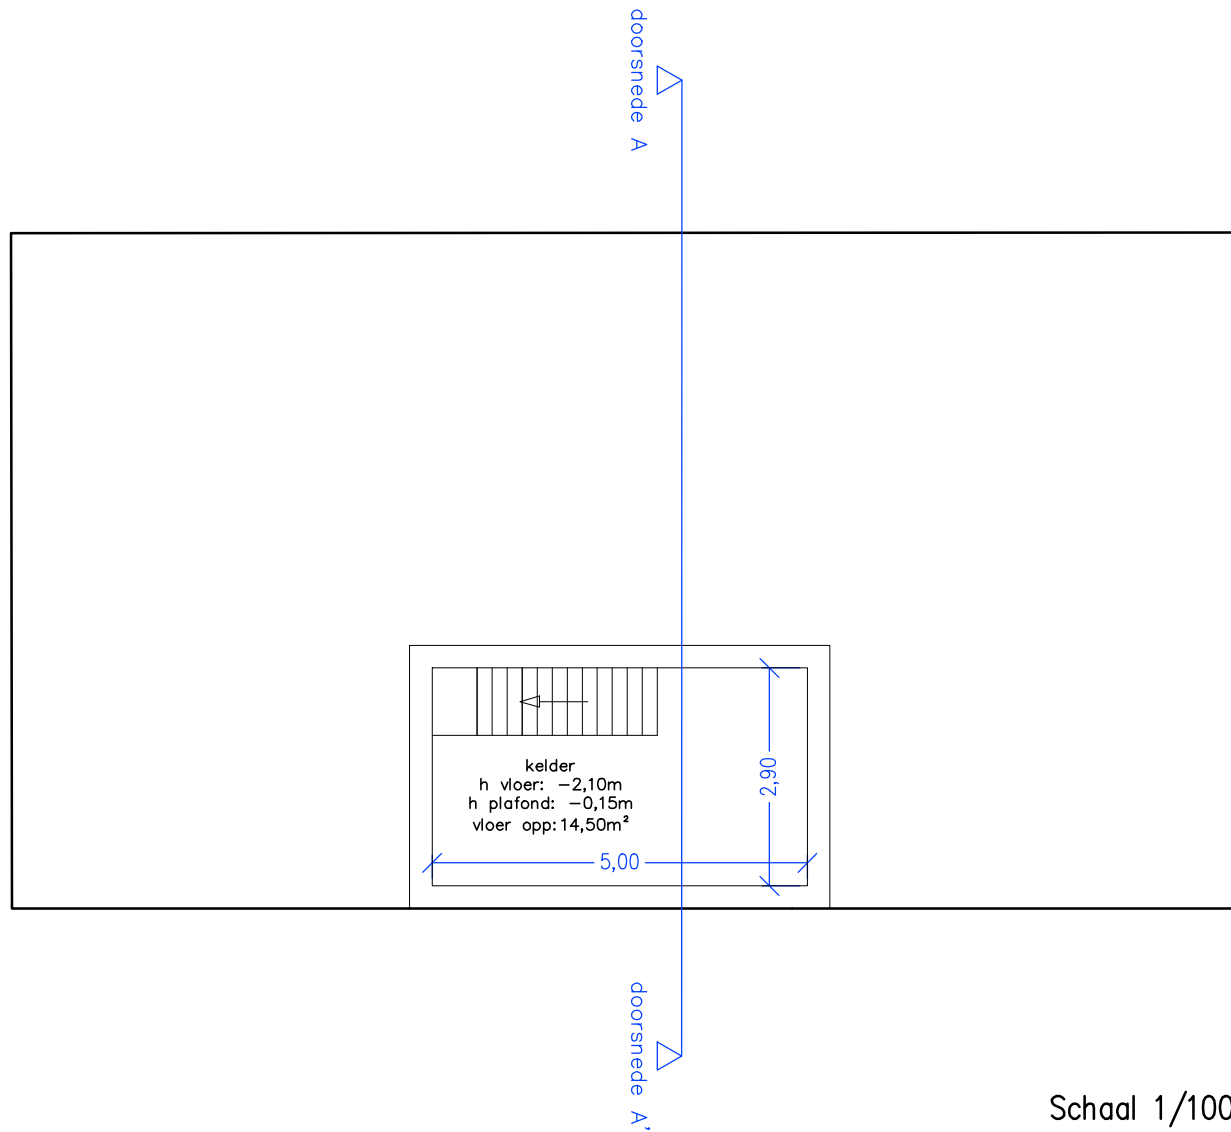

Schaal 1/100