


Nieuwe toestand
gebouw 2
-eerste verdiep-

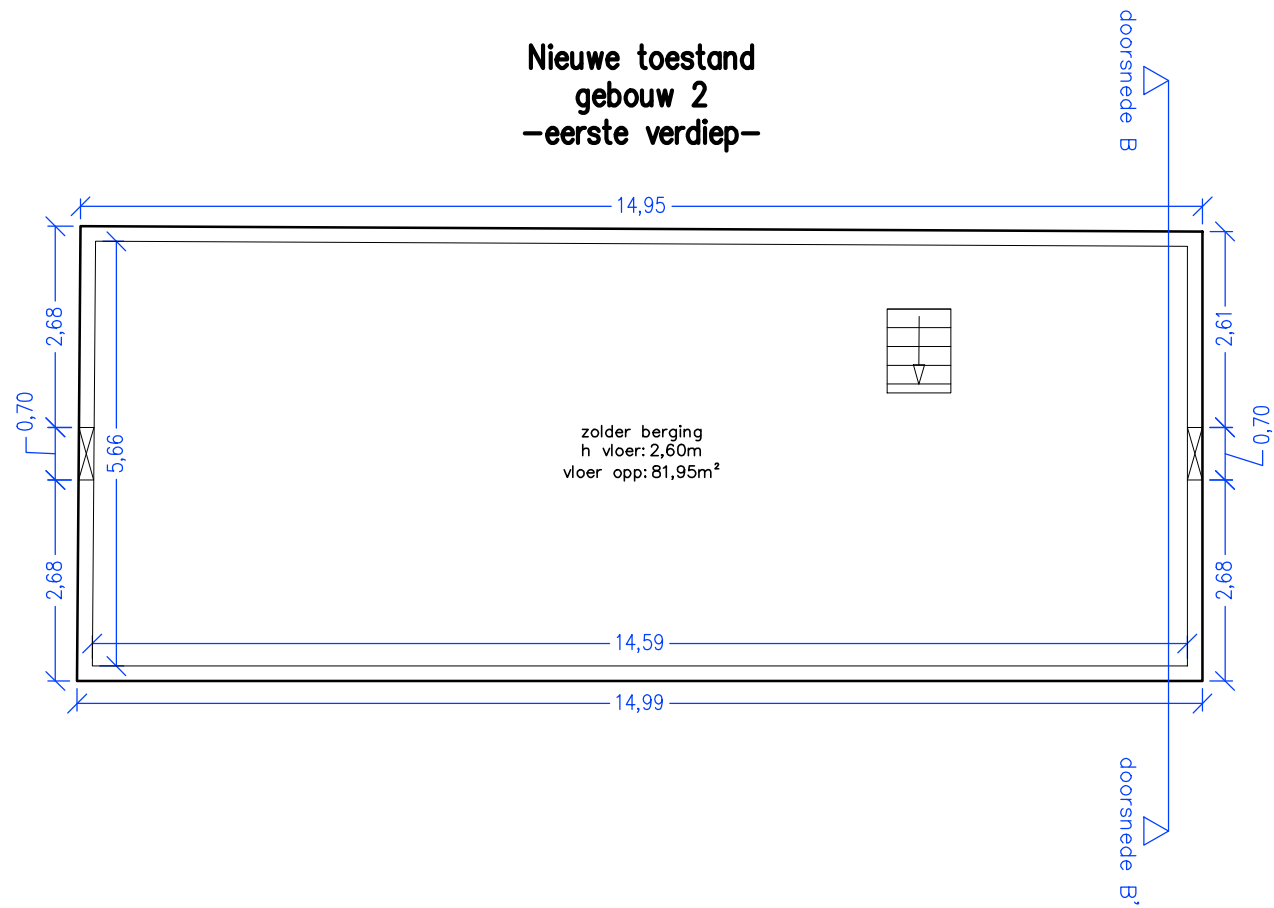

Schaal 1/100