


**Nieuwe toestand
gebouwen 4
-verdiep-**

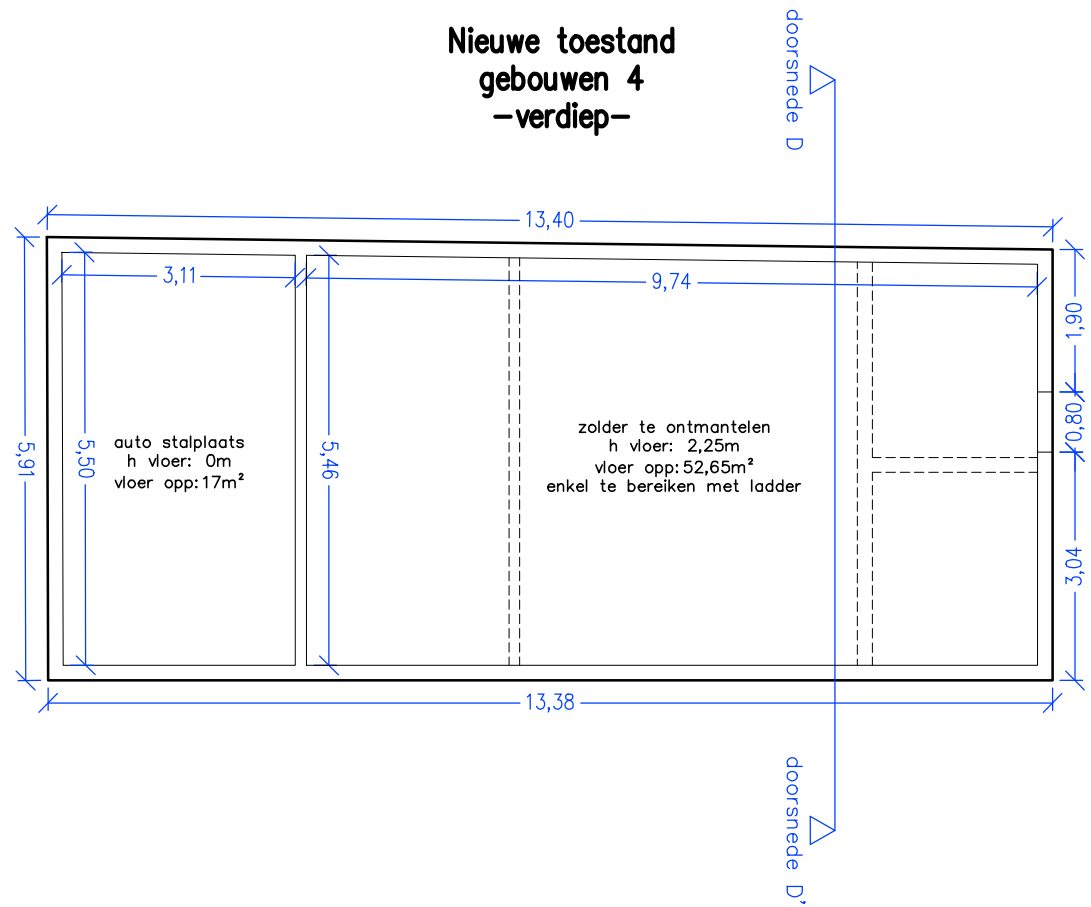

Schaal 1/100