


Bestaande en nieuwe toestand
gebouwen 1
—eerste verdiep—

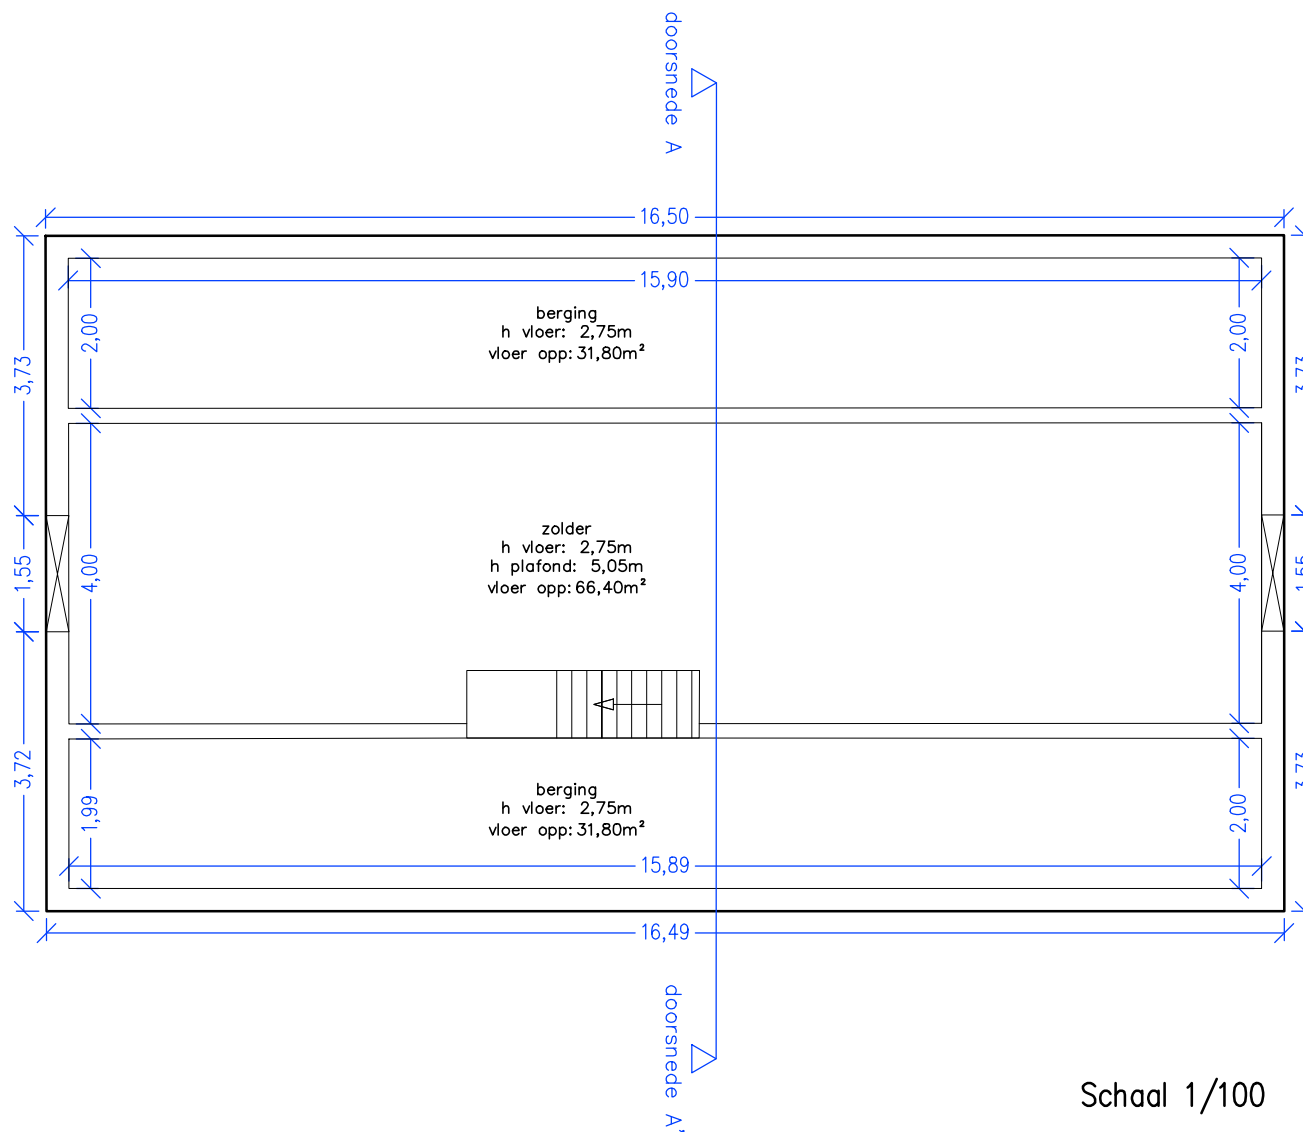

Schaal 1/100