


**Nieuwe toestand
gebouwen 5a en 5b
-gelijkvloers-**

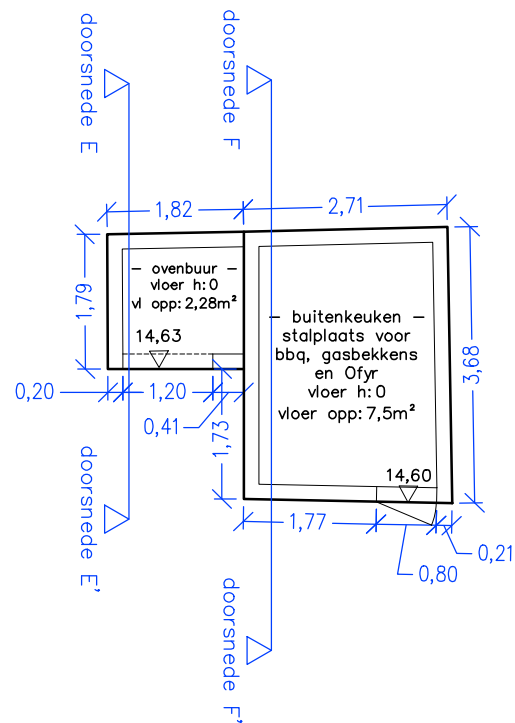

Schaal 1/100