


nieuwe toestand
gebouwen 2 en 3
-gelijkvloers-

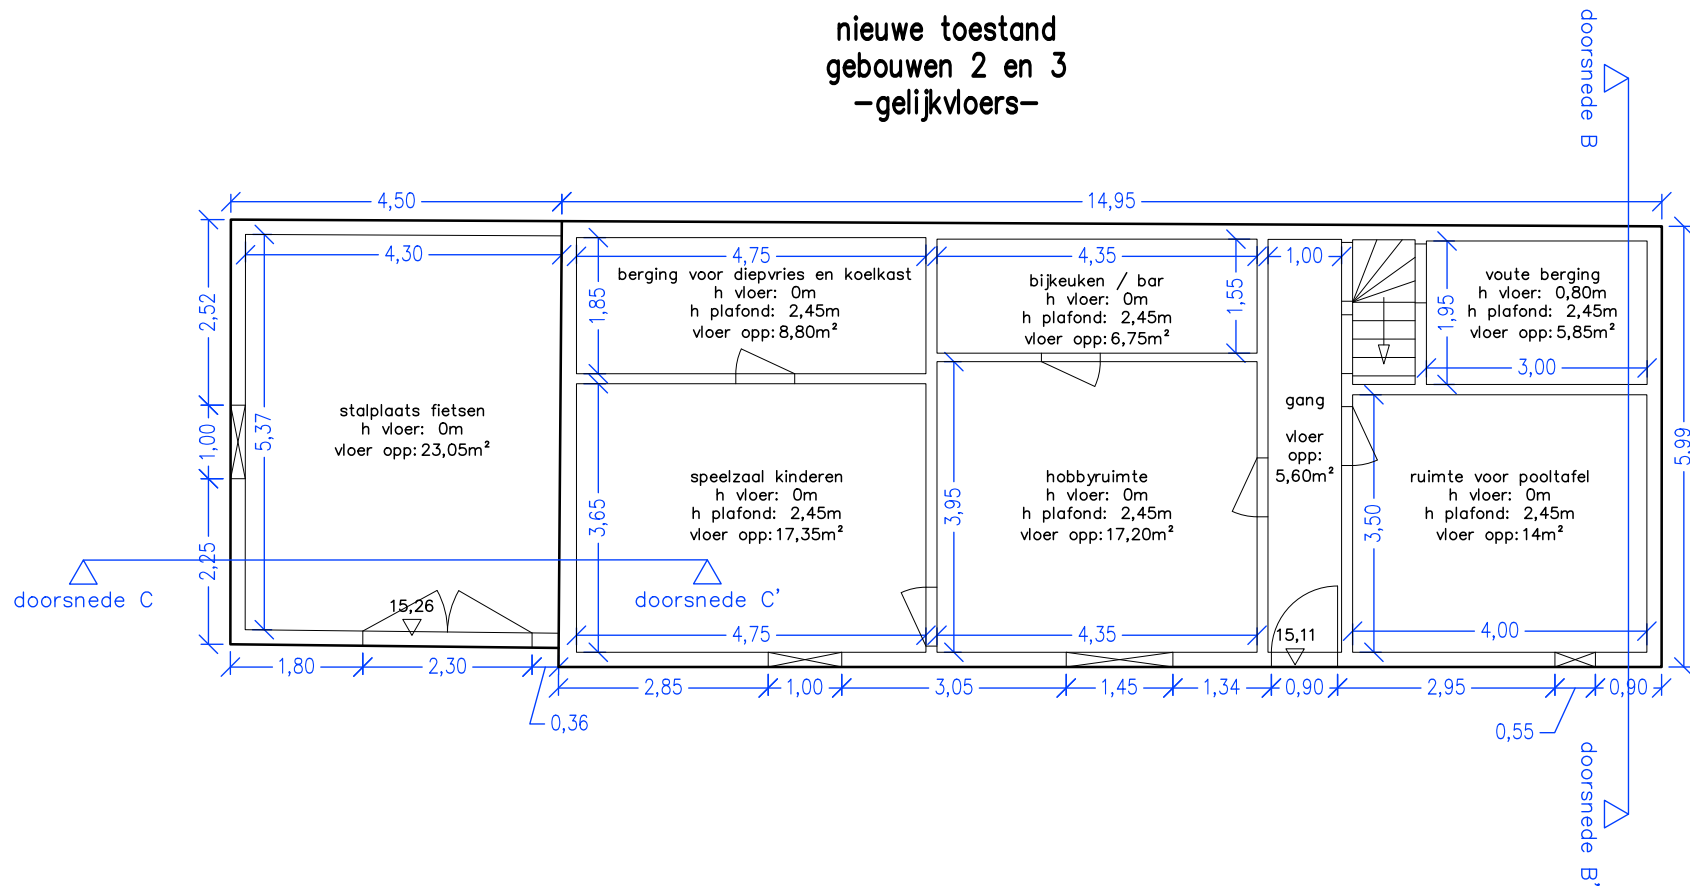

Schaal 1/100