


**Bestaande toestand  
gebouwen 2 en 3  
-gelijkvloers-**

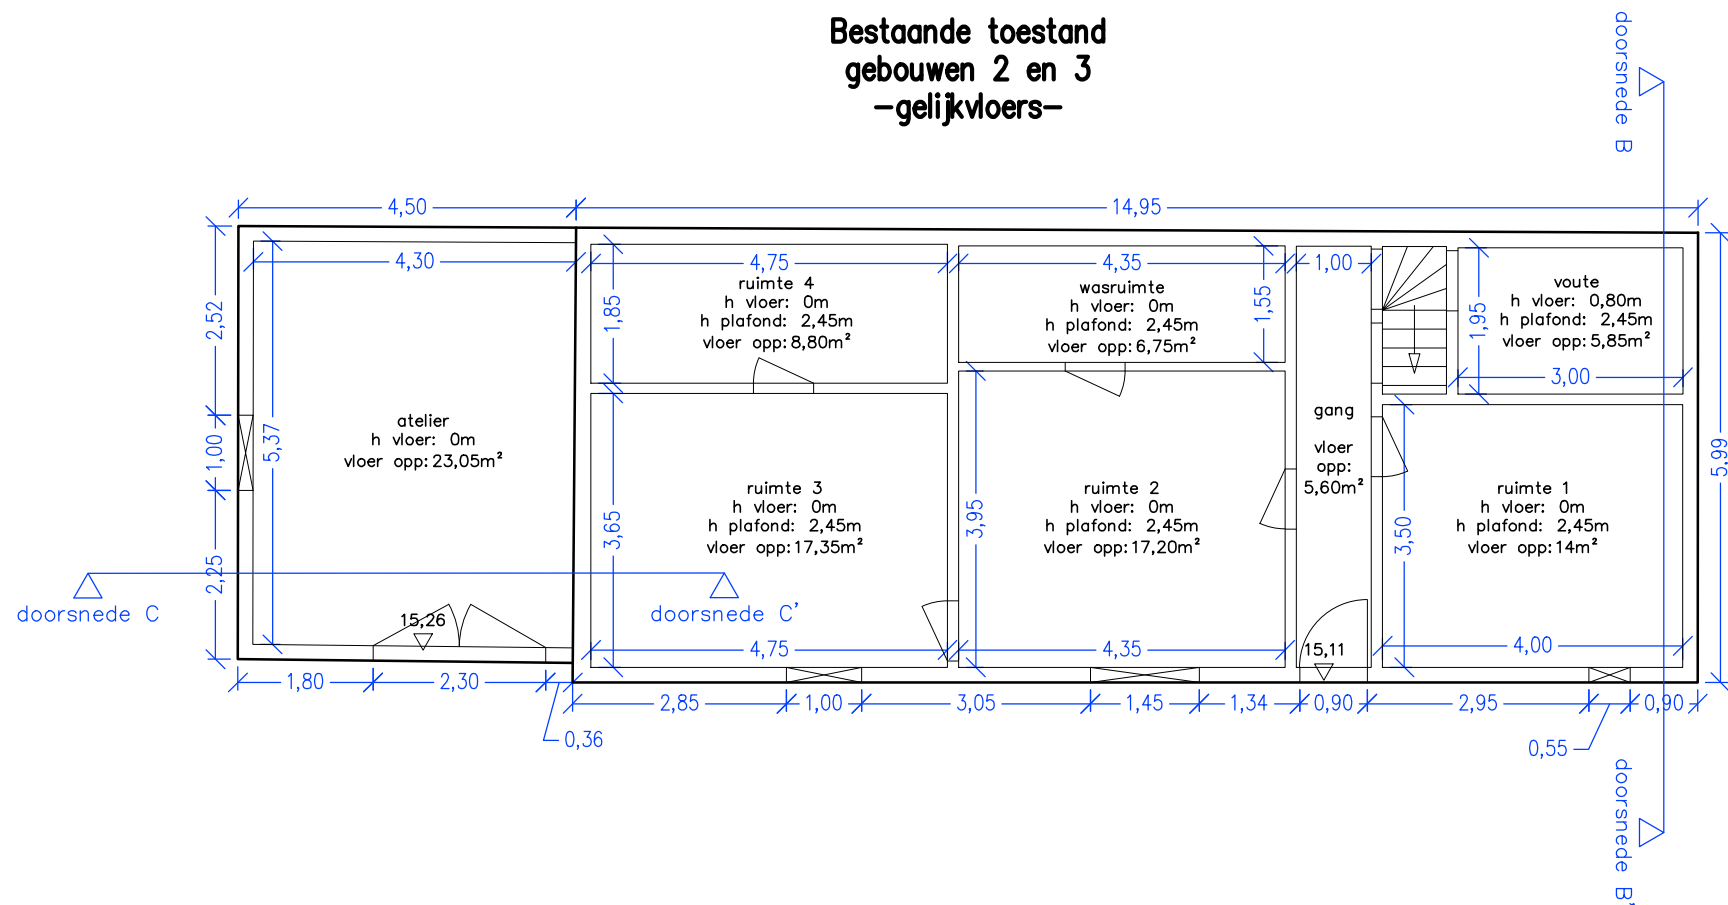

Schaal 1/100