


Nieuwe toestand
-doorsnede C C'-

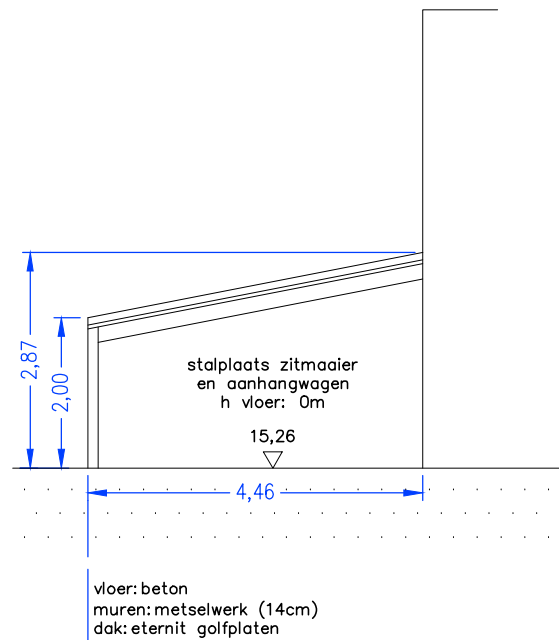

Schaal 1/100